


ให้รับจ้ำงรื้อถอนกระเบื้องโปร่งแสง (GLASS SOLID)
ออกทั้งหมด เพื่อดัดตั้งเป็นกระเบื้องลอนคู่ ใหม่ทั้งหมด

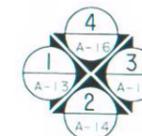

แปลนหลังคา
มาตราส่วน 1:150



มหาวิทยาลัยเทคโนโลยีราชมงคลศรีวิชัย
วิทยาเขตนครศรีธรรมราช พื้นที่ทุ่งใหญ่

โครงการ
ปรับปรุงซ่อมแซมหอพักนักศึกษา 1 งาน

คำตงใหญ่ อำเภอทุ่งใหญ่ จังหวัดนครศรีธรรมราช

หน่วยงาน มทร. ศรีวิชัย งบประมาณได้สะสม 2562

จังหวัดนครศรีธรรมราช

รองอธิการบดีประจำวิทยาเขตนครศรีธรรมราช
รศ. จารุยา ซอพลอยกลาง

ผู้อำนวยการสำนักงานวิทยาเขตนครศรีธรรมราช
ผศ. อวยพร วงศ์กุล

หัวหน้างานบริหารนโยบายและแผน
นายสมชาย เรืองสว่าง

สถาปนิก
นายวัชรพงษ์ พวงลำเจียก

วิศวกรโยธา

วิศวกรโยธา
นายจักรพล ชั่งขาว

เขียนแบบ
นายวัชรพงษ์ พวงลำเจียก

ประมาณราคา
นายจักรพล ชั่งขาว

แบบแสดง
แปลนหลังคา

มาตราส่วน 1:150

หมายเลขแบบ A-10

ตำแหน่งที่ 11

จำนวน 87

Note :
เนื่องจากกระดานในแบบอาคารเคลื่อนจากกระบวนการจัดพิมพ์
มีอนุภาคใต้วัดด้วยเครื่องมือวัด ให้ยึดตัวเลขที่ทั้งหมดเป็นสำคัญ



มหาวิทยาลัยเทคโนโลยีราชมงคลศรีวิชัย
วิทยาเขตนครศรีธรรมราช พื้นที่ทุ่งใหญ่

โครงการ
ปรับปรุงซ่อมแซมหอพักนักศึกษา I งาน

คำตัดทั้นใหญ่ อำเภอทุ่งใหญ่ จังหวัดนครศรีธรรมราช

หน่วยงาน มทร. ศรีวิชัย	งบรายได้ค.ล.ม 2562
---------------------------	-----------------------

จังหวัดนครศรีธรรมราช

รองอธิการบดีประจำวิทยาเขตนครศรีธรรมราช
รศ. จารุยา ซอพลอยกลาง

ผู้อำนวยการสำนักงานวิทยาเขตนครศรีธรรมราช
ผศ. อวยพร วงศ์กุล

หัวหน้างานบริหารโยธาและแผน
นายฉิมชาย เรืองสว่าง

สถาปนิก
นายวัชรพงษ์ พวงคำเจียด

วิศวกรโยธา

วิศวกรโยธา

นายจักรพล ชั่งขาว


เขียนแบบ
นายวัชรพงษ์ พวงคำเจียด

ประมาณราคา
นายจักรพล ชั่งขาว

แบบแปลน รูปตัด A - A	มาตราส่วน 1:150
-------------------------	--------------------

หมายเลขแบบ A-11	แผ่นที่ 12	จำนวน 87
--------------------	---------------	-------------

Note :
เนื่องจากจะอยู่ต่างในแบบอาคารเดิมเนื่องจากจะบริหารจัดการพื้นที่
ไม่อนุญาตให้ตัดด้วยเครื่องมีตัด ให้ถือตัวเดิมที่กำหนดเป็นต้น

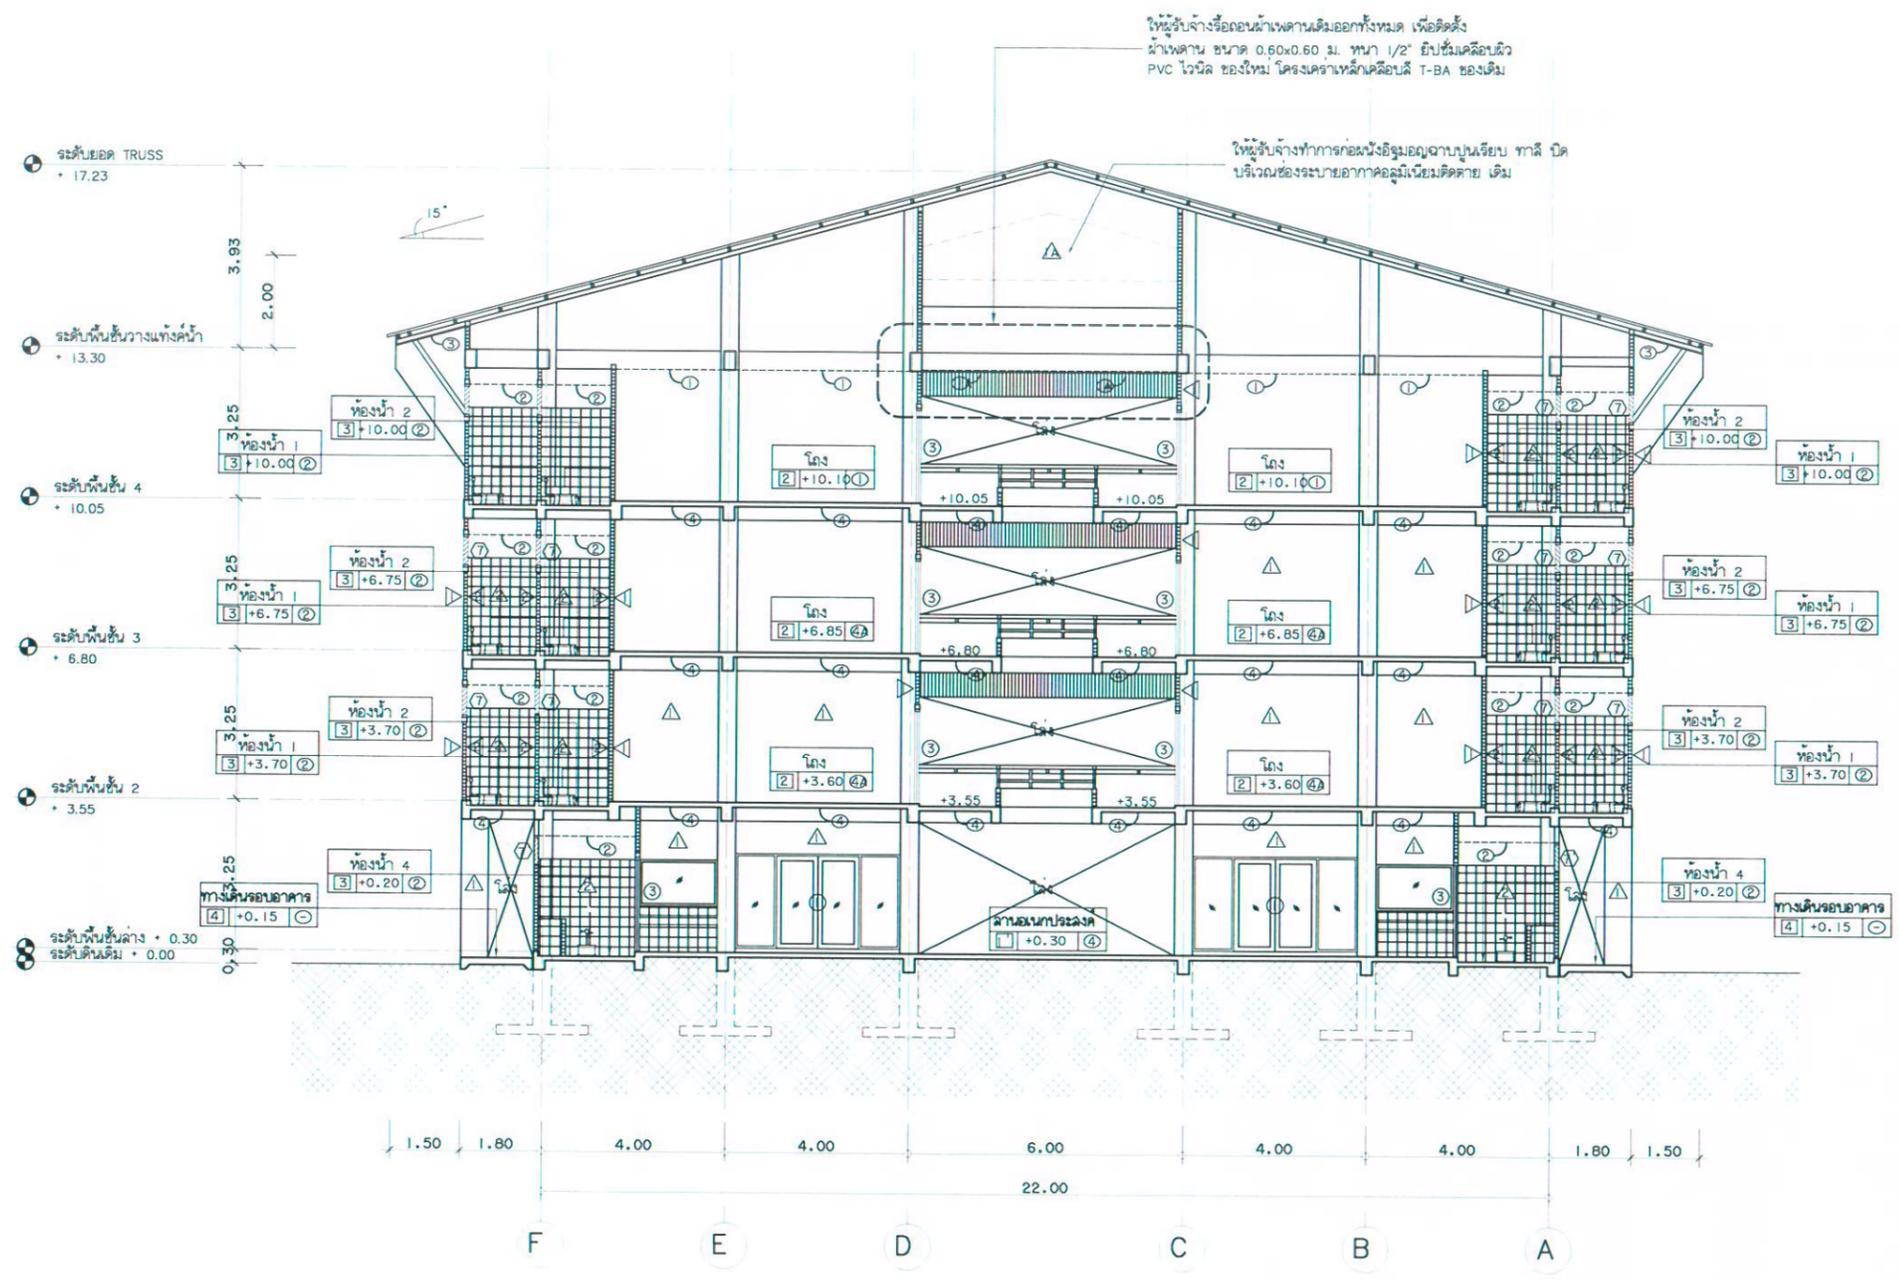

รูปตัด A - A
มาตราส่วน 1:150



มหาวิทยาลัยเทคโนโลยีราชมงคลศรีวิชัย
วิทยาเขตนครศรีธรรมราช พื้นที่ทุ่งใหญ่

โครงการ
ปรับปรุงซ่อมแซมหอพักนักศึกษา | งาน

คำทงใหญ่ อำเภอทุ่งใหญ่ จังหวัดนครศรีธรรมราช

หน่วยงาน มทร. ศรีวิชัย
งบรายได้ละม 2562

จังหวัดนครศรีธรรมราช

รองอธิการบดีประจำวิทยาเขตนครศรีธรรมราช

รศ. จารุยา ซอพลอยกลาง

ผู้อำนวยการสำนักงานวิทยาเขตนครศรีธรรมราช

ผศ. อวยพร วงศ์กุล

หัวหน้างานบริหารนโยบายและแผน

นายสมชาย เรืองสว่าง

สถาปนิก

นายวีรพงษ์ พวงลำเจียก

วิศวกรโยธา

วิศวกรโยธา

นายจักรพล ชิงชา

เขียนแบบ

นายวีรพงษ์ พวงลำเจียก

ประมาณราคา

นายจักรพล ชิงชา

แบบแสดง

รูปตัด B - B

มาตราส่วน

1 : 150

หมายเลขแบบ

A-12

แผ่นที่

13


จำนวน

87

Note :

เนื่องจากจะตัดวางในแนวอาคารเดิมจากแบบการจัดพิมพ์

ไม่ถูกต้องให้ด้วยเครื่องวัด ให้ด้วยวิธีที่ตนเองเป็นผู้

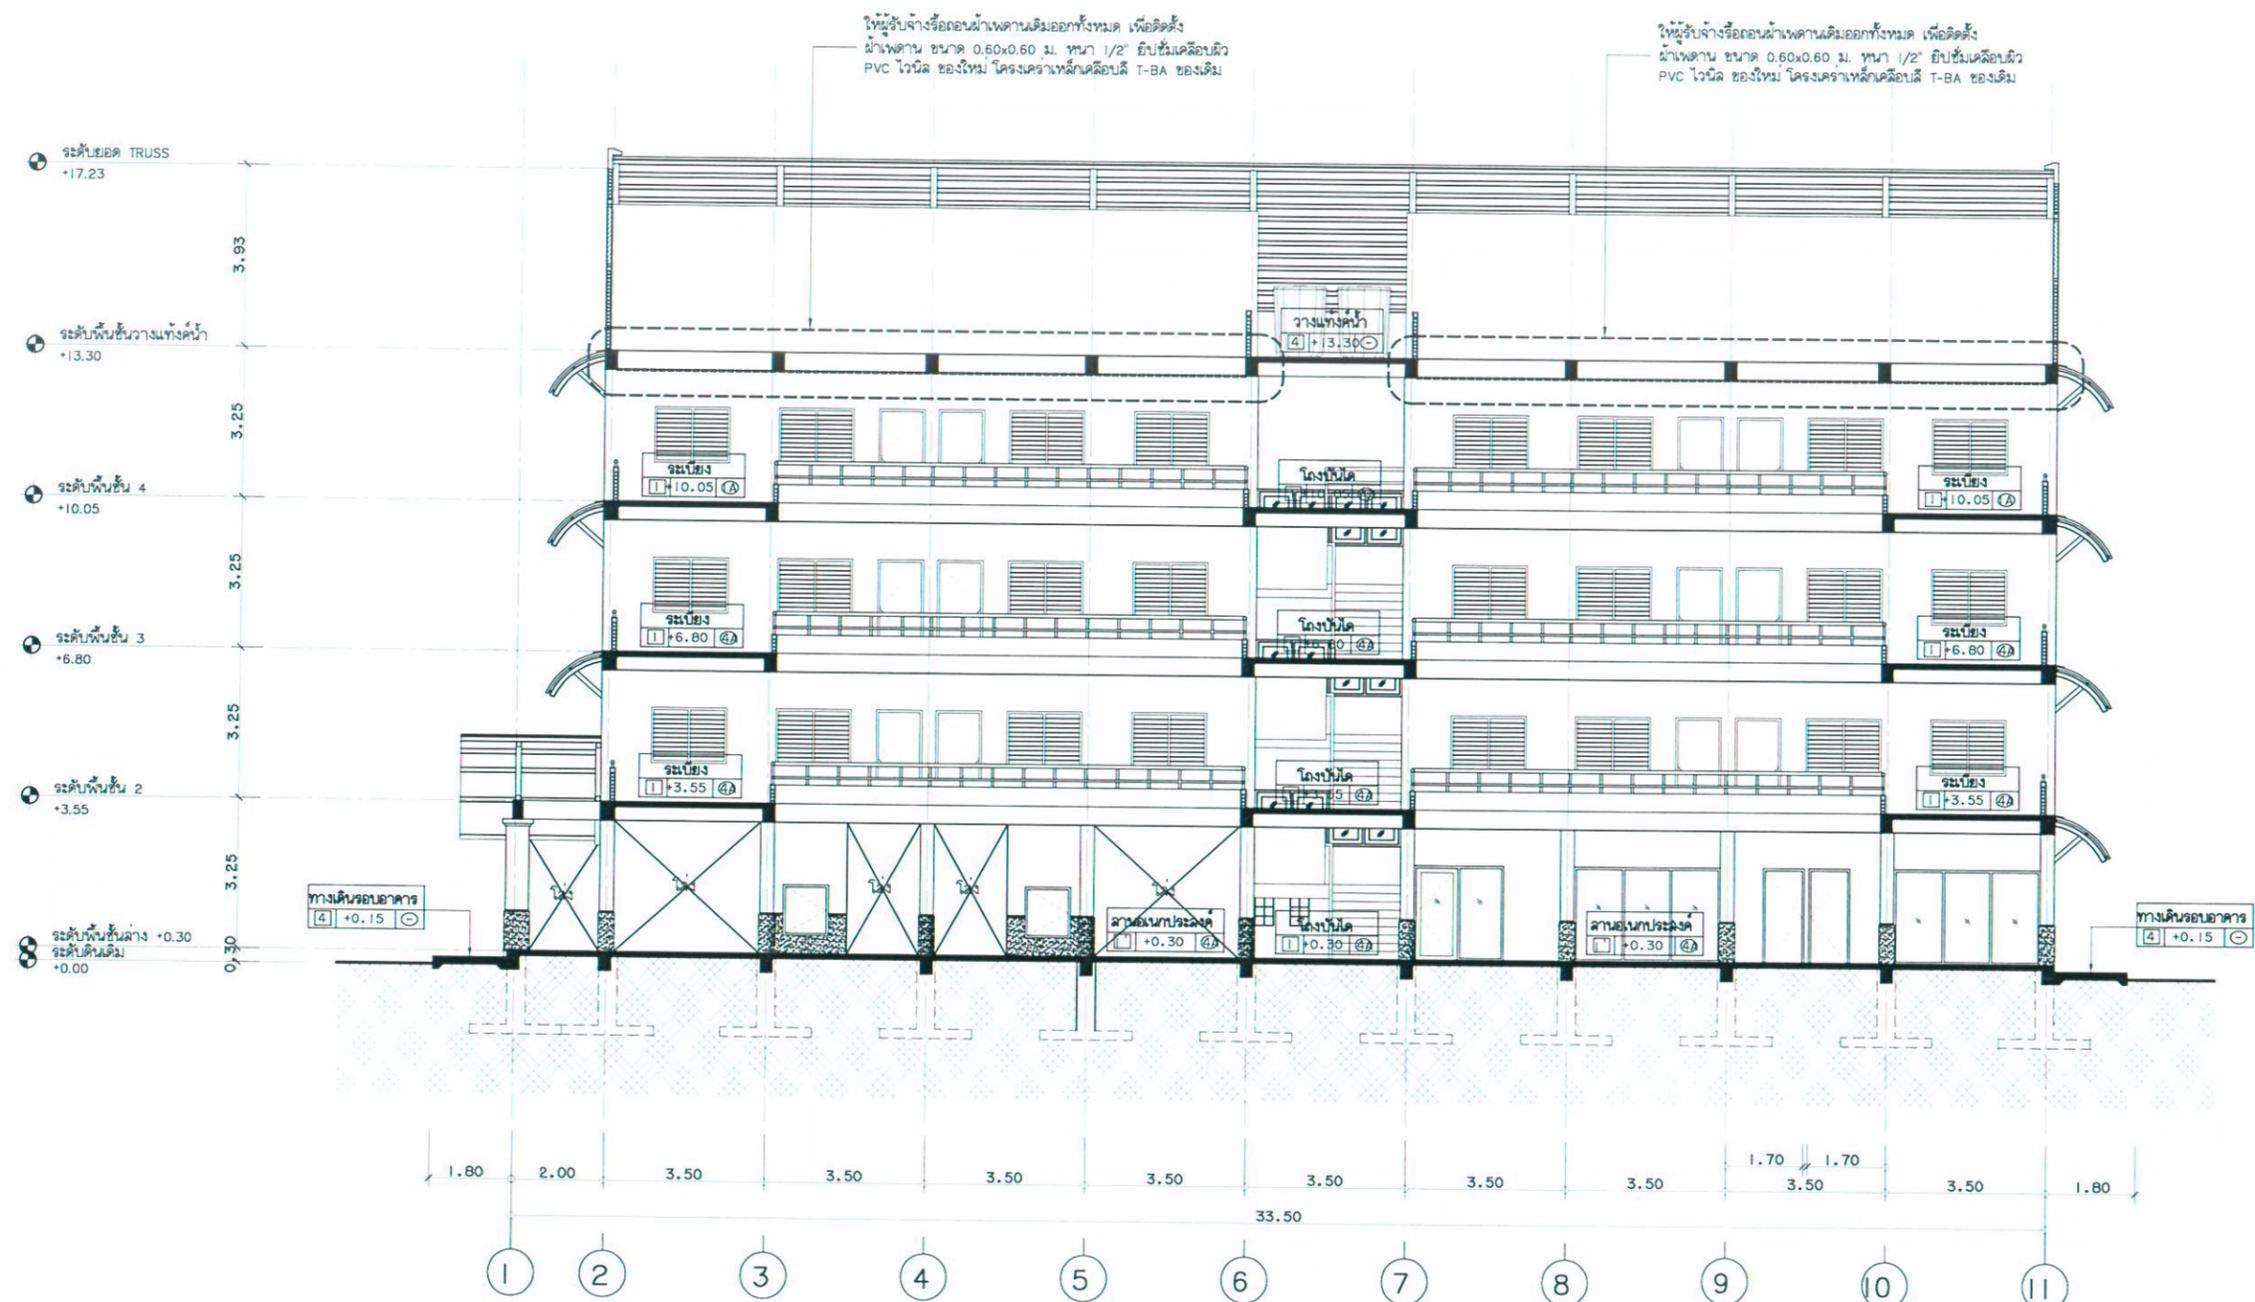

รูปตัด B - B
มาตราส่วน 1 : 150



มหาวิทยาลัยเทคโนโลยีราชมงคลศรีวิชัย
วิทยาเขตนครศรีธรรมราช พื้นที่ทุ่งใหญ่

โครงการ
ปรับปรุงซ่อมแซมหอพักนักศึกษา I งาน

ตำบลทุ่งใหญ่ อำเภอทุ่งใหญ่ จังหวัดนครศรีธรรมราช

หน่วยงาน มทร. ศรีวิชัย	งบรายได้เล่ม 2562
---------------------------	----------------------

จังหวัดนครศรีธรรมราช
รองอธิการบดีประจำวิทยาเขตนครศรีธรรมราช
รศ. จารุยา ขอลอยกลาง

[Signature]

ผู้อำนวยการสำนักงานวิทยาเขตนครศรีธรรมราช
ผศ. อวยพร วงศ์กุล

[Signature]

หัวหน้างานบริหารนโยบายและแผน
นายสมชาย เรืองสว่าง

[Signature]

สถาปนิก
นายวีรพงษ์ พวงลำเจียก

[Signature]

วิศวกรโยธา

วิศวกรโยธา
นายจักรพล ชิงชา

[Signature]

เขียนแบบ
นายวีรพงษ์ พวงลำเจียก

[Signature]


ประมาณราคา
นายจักรพล ชิงชา

[Signature]


แบบแสดง รูปด้าน I	มาตราส่วน 1:150
----------------------	--------------------

หมายเลขแบบ A-13	แผ่นที่ 14	จำนวน 87
--------------------	---------------	-------------

Note :
เนื่องจากกระดาษในแบบอาจขาดเนื่องจากกระดาษชำรุด
ไม่อนุญาตให้คัดลอกหรือแก้ไข ให้ใช้ตัวเลขที่กำหนดในแบบ

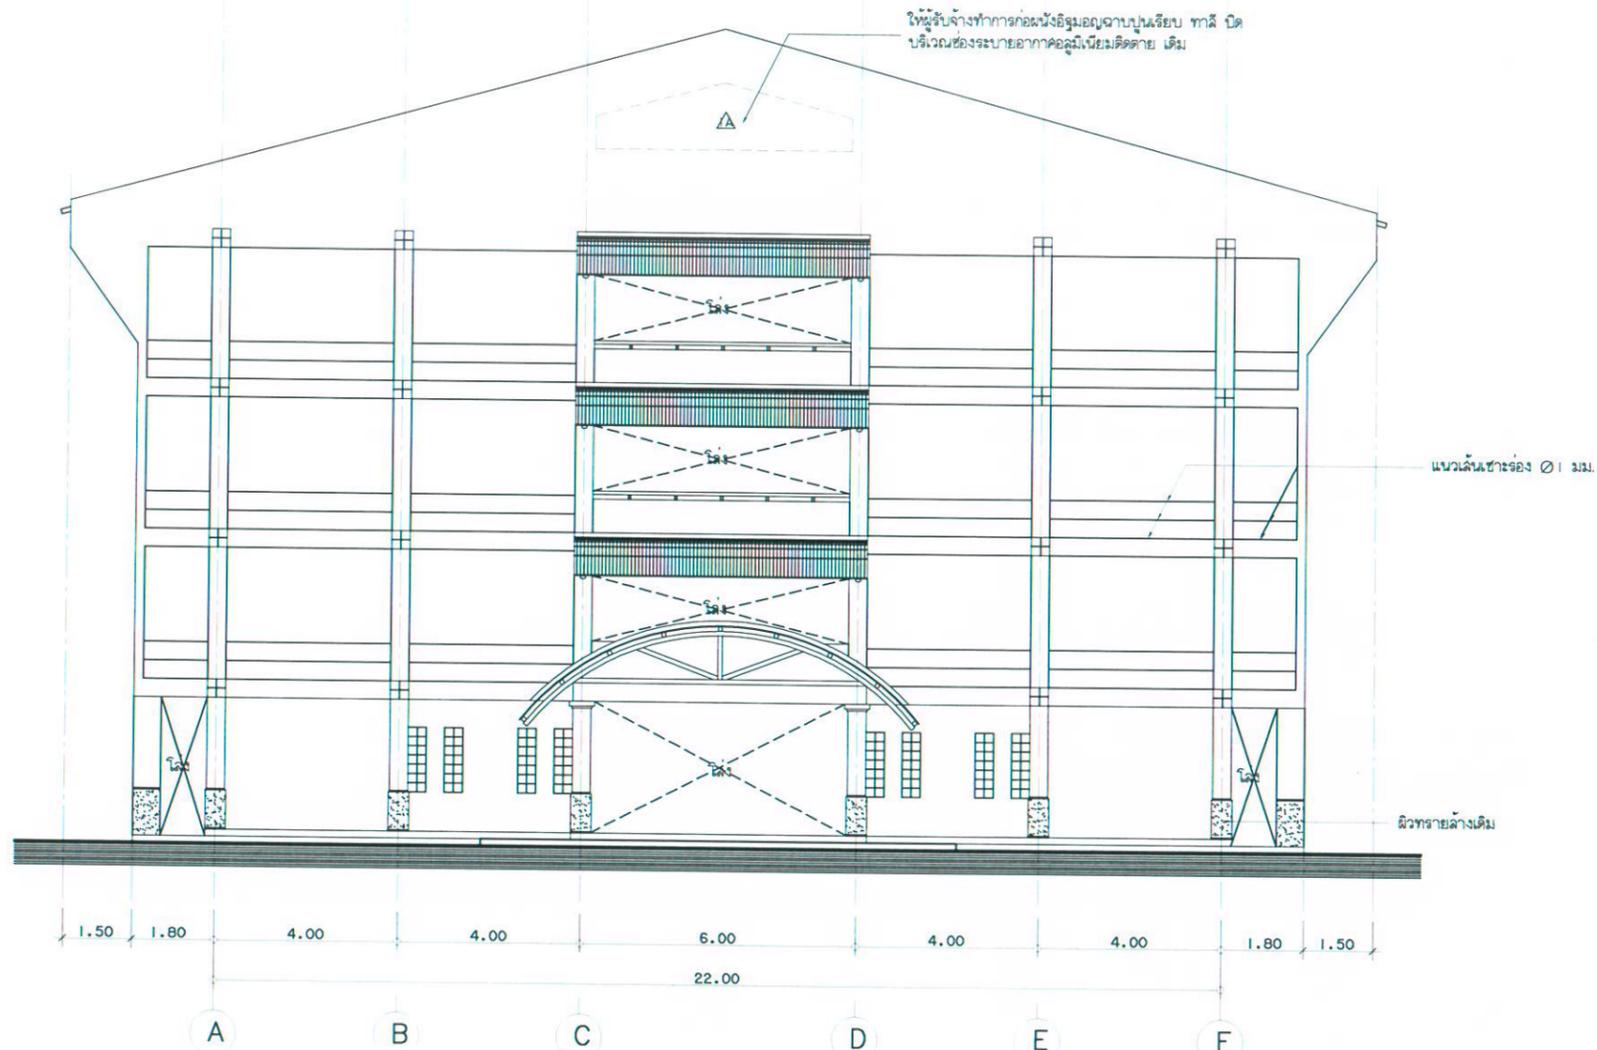

รูปด้าน I
มาตราส่วน 1:150

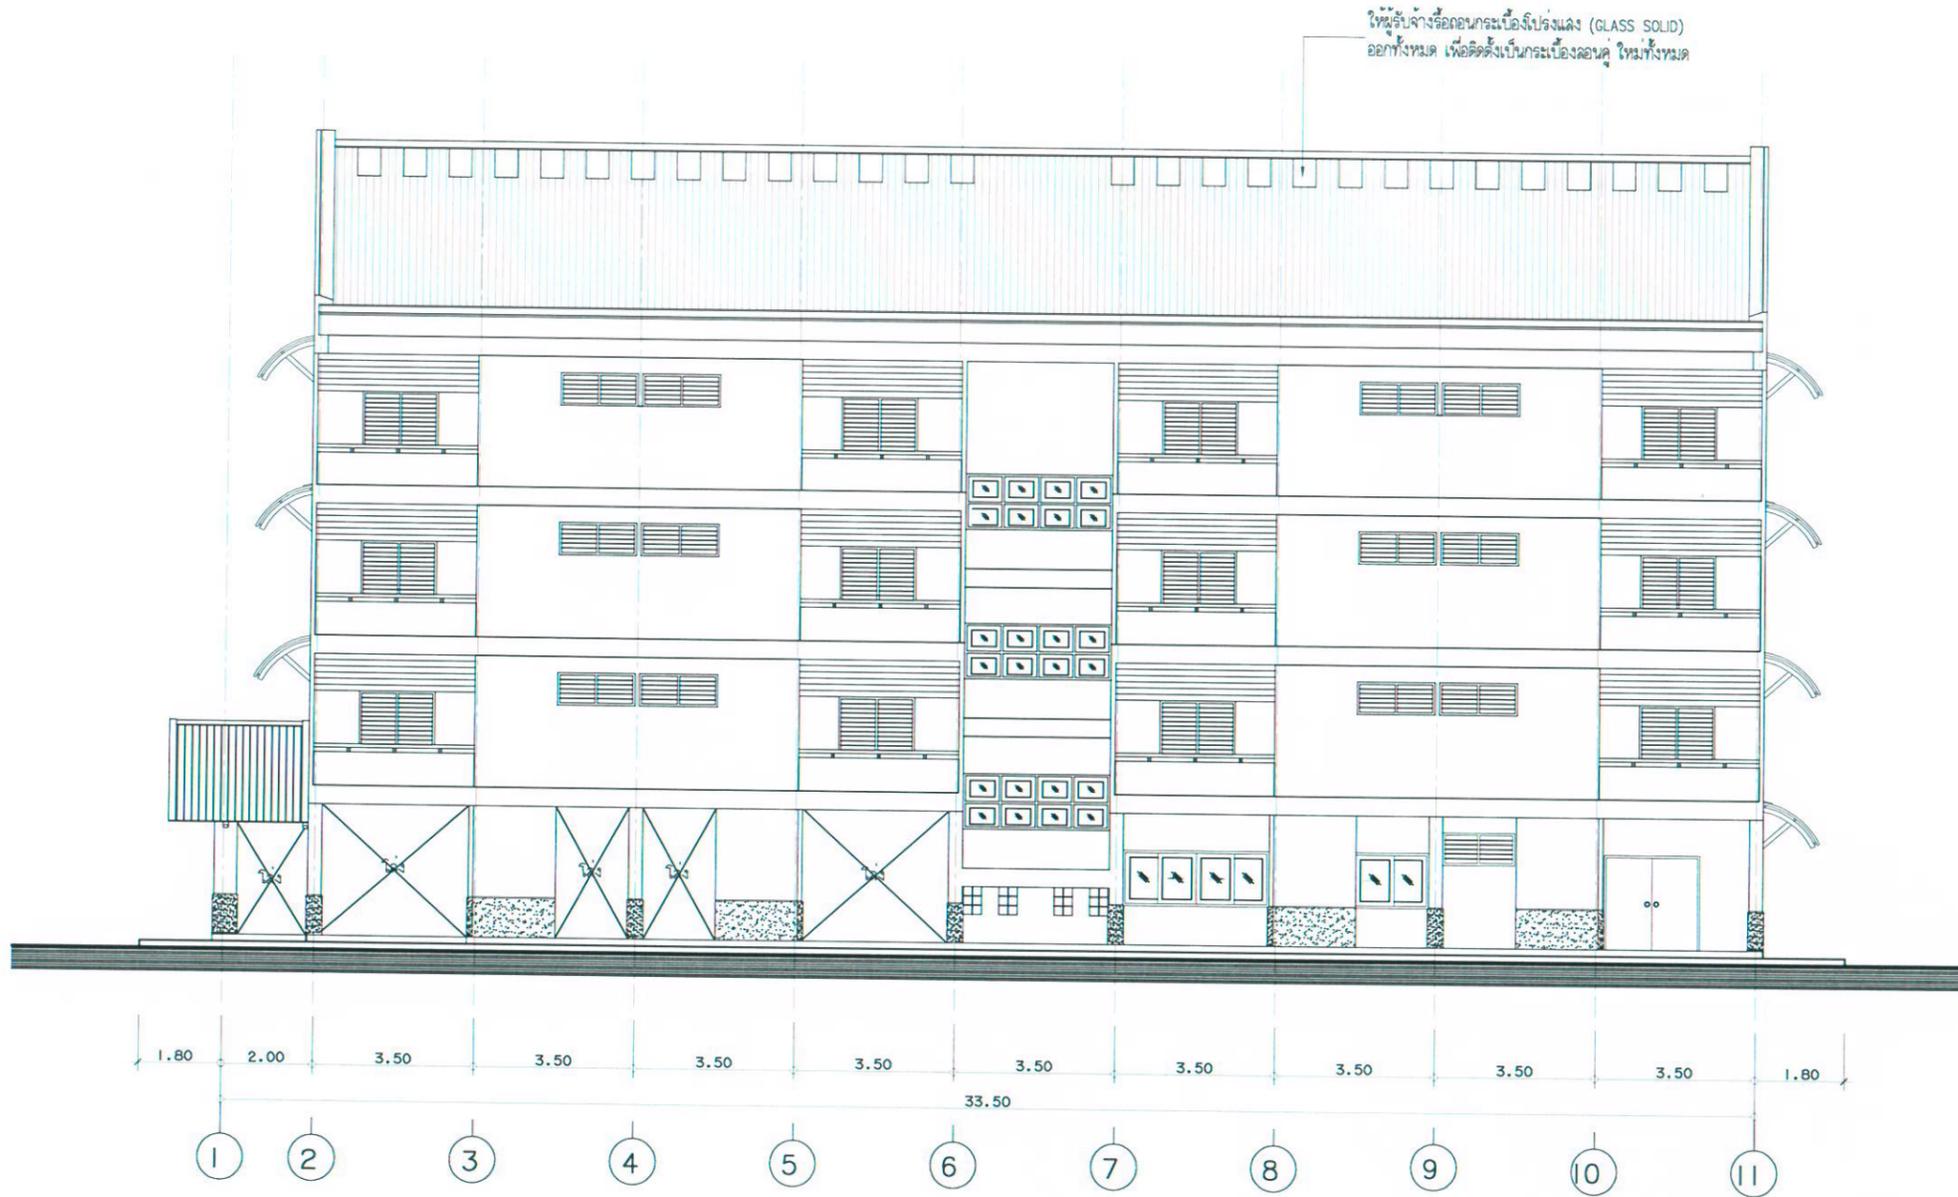

ให้รับน้ำหนักคอนกรีตเบื้องโปรงแลง (GLASS SOLID)
ออกทั้งหมด เพื่อติดตั้งเป็นกระเบื้องลอนคู่ ใหม่ทั้งหมด



มหาวิทยาลัยเทคโนโลยีราชมงคลศรีวิชัย
วิทยาเขตนครศรีธรรมราช พื้นที่ทุ่งใหญ่

โครงการ
ปรับปรุงซ่อมแซมหอพักนักศึกษา 1 งาน

คำนำท่งใหญ่ อำเภอทุ่งใหญ่ จังหวัดนครศรีธรรมราช

หน่วยงาน มทร. ศรีวิชัย	งบรายได้ละม 2562
---------------------------	---------------------

จังหวัดนครศรีธรรมราช
รองอธิการบดีประจำวิทยาเขตนครศรีธรรมราช
รศ. จารุยา ขอลอยกลาง

ผู้อำนวยการสำนักงานวิทยาเขตนครศรีธรรมราช
ผศ. อวยพร วงศ์กุล

หัวหน้างานบริหารนโยบายและแผน
นายฉมชาย เรืองสว่าง

สถาปนิก
นายวัชรพงษ์ พวงลำเจียก

วิศวกรโยธา

วิศวกรโยธา
นายจักรพล ชิงขาว

เขียนแบบ
นายวัชรพงษ์ พวงลำเจียก


ประมาณราคา
นายจักรพล ชิงขาว

แบบแสดง รูปด้าน 2	มาตราส่วน 1:150
----------------------	--------------------

หมายเลขแบบ A-14	แผ่นที่ 15	จำนวน 87
--------------------	---------------	-------------

Note :
เนื่องจากระยะต่างในแบบอาจคลาดเคลื่อนจากการจัดพิมพ์
ไม่อนุญาตให้คัดลอกหรือมีผิด ให้ถือด้วยลายที่กำกับเป็นสำคัญ

รูปด้าน 2
มาตราส่วน 1:150

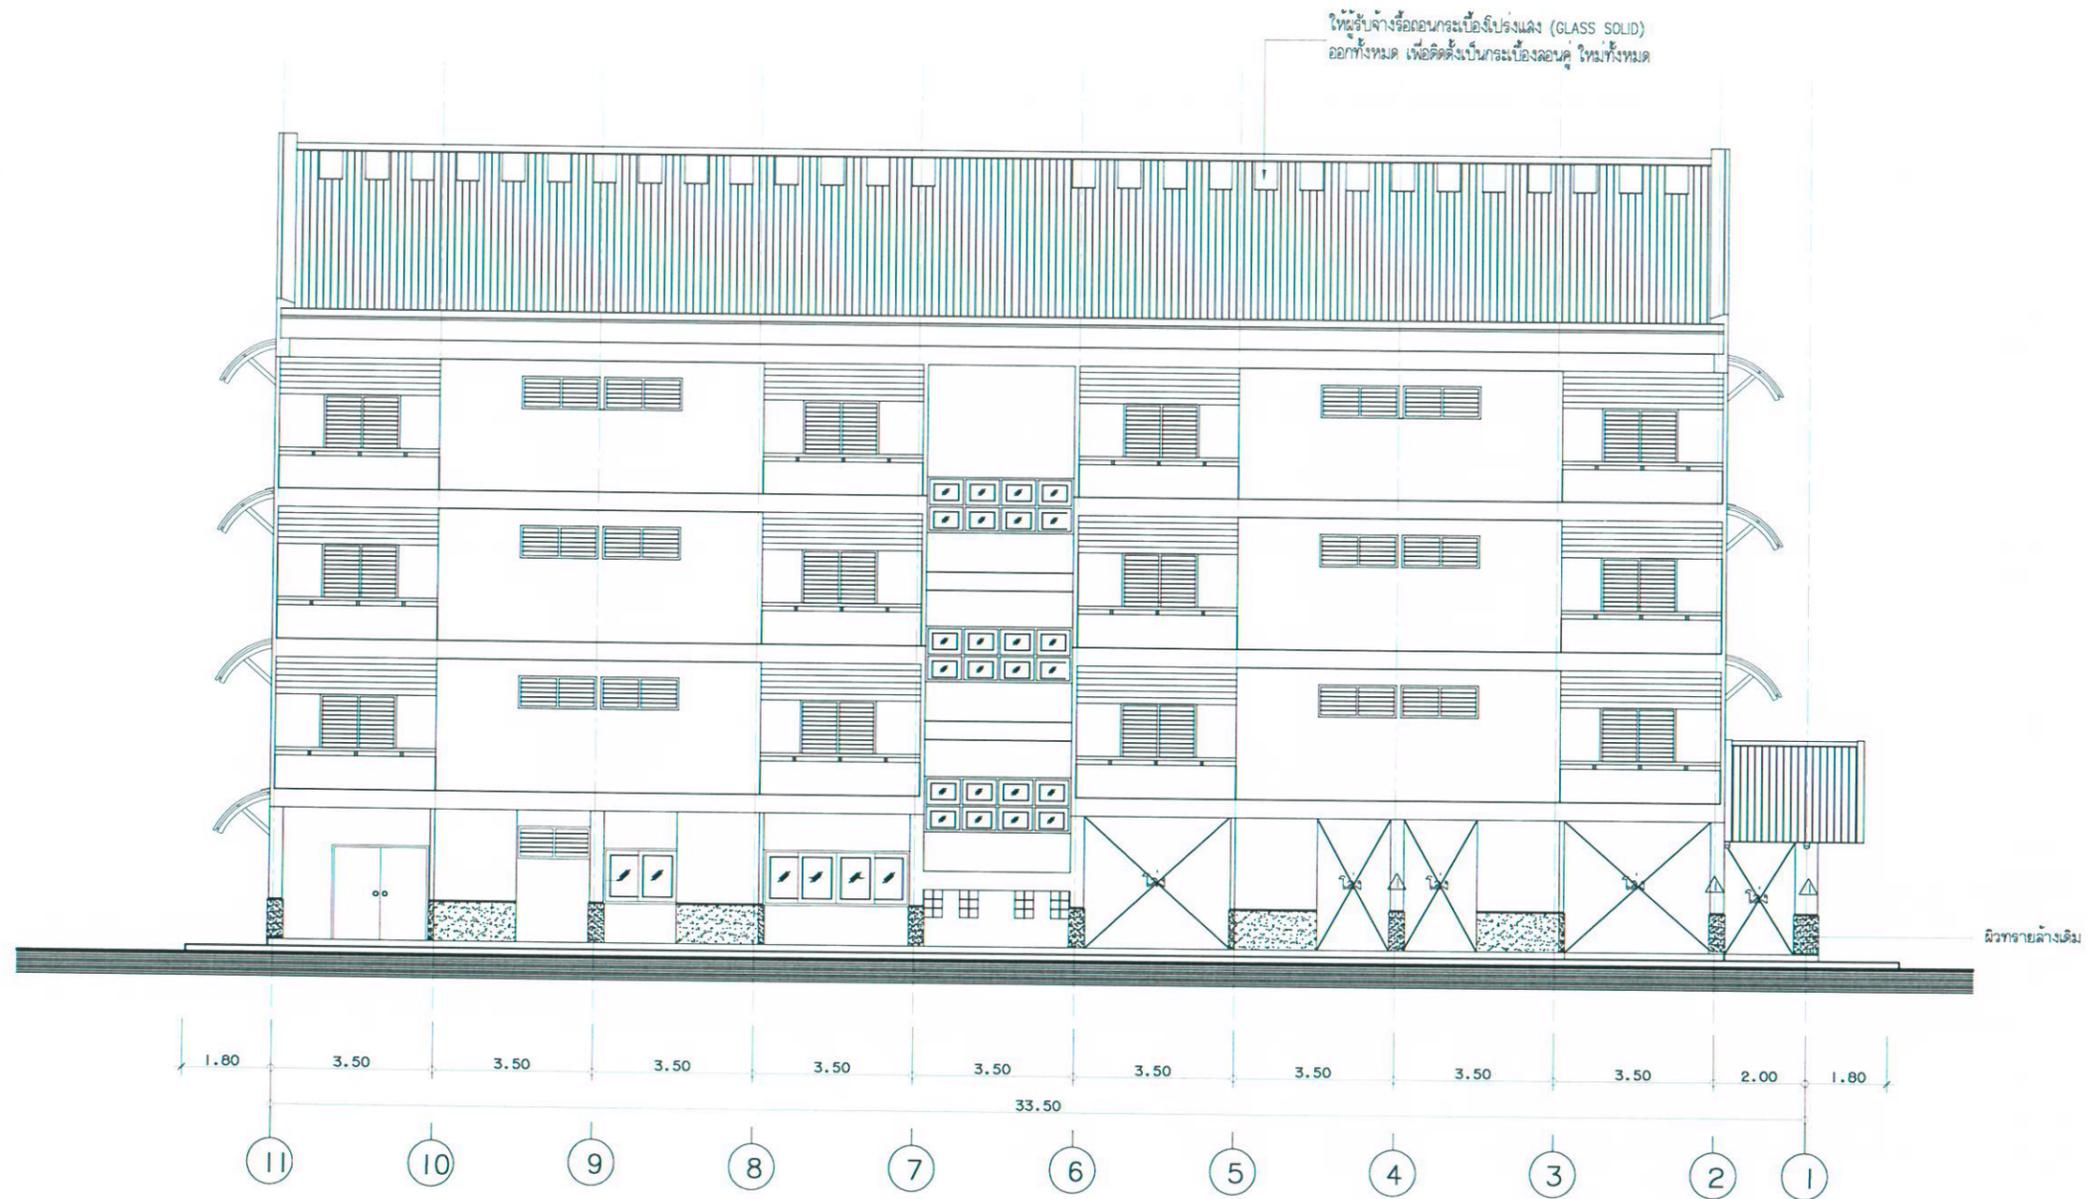

มหาวิทยาลัยเทคโนโลยีราชมงคลศรีวิชัย
วิทยาเขตนครศรีธรรมราช พื้นที่ทุ่งใหญ่

โครงการ
ปรับปรุงซ่อมแซมหอพักนักศึกษา I งาน

คำตัดงูใหญ่ อำเภอทุ่งใหญ่ จังหวัดนครศรีธรรมราช

หน่วยงาน มทร. ศรีวิชัย	งบรายได้ละดม 2562
---------------------------	----------------------

จังหวัดนครศรีธรรมราช

รองอธิการบดีประจำวิทยาเขตนครศรีธรรมราช

รศ. จารุยา ซอฟลอยกลาง
[Signature]

ผู้อำนวยการสำนักงานวิทยาเขตนครศรีธรรมราช

ผศ. อวยพร วงศ์กุล
[Signature]

หัวหน้างานบริหารนโยบายและแผน

นายสมชาย เรืองสว่าง
[Signature]

สถาปนิก
นายวัชรพงษ์ พงษ์คำเจียก
[Signature]

วิศวกรโยธา

วิศวกรโยธา
นายจักรพล ชิงชา
[Signature]

เขียนแบบ
นายวัชรพงษ์ พงษ์คำเจียก
[Signature]

ประมาณราคา
นายจักรพล ชิงชา
[Signature]

แบบแปลน รูปด้าน 4	มาตราส่วน 1:150
หมายเลขแบบ A-16	จำนวน 87

Note :
เนื่องจากกระดาษในเอกสารขาดเนื่องจากกระดาษพิมพ์ไม่เพียงพอให้ด้วยเครื่องอัด ให้ถือตัวเลขที่กำหนดเป็นสำคัญ

รูปด้าน 4
มาตราส่วน 1:150



มหาวิทยาลัยเทคโนโลยีราชมงคลศรีวิชัย
วิทยาเขตนครศรีธรรมราช พื้นที่ทุ่งใหญ่

โครงการ
ปรับปรุงซ่อมแซมหอพักนักศึกษา | งาน

คำสั่งใหญ่ อำเภอทุ่งใหญ่ จังหวัดนครศรีธรรมราช

หน่วยงาน มท.ศรีวิชัย	งบรายได้สะสม 2562
-------------------------	----------------------

จังหวัดนครศรีธรรมราช

รองอธิการบดีประจำวิทยาเขตนครศรีธรรมราช
รศ. จารุยา ซอฟลอยกลาง

[Signature]

ผู้อำนวยการสำนักงานวิทยาเขตนครศรีธรรมราช
ผศ. อวยพร วงศ์กุล

[Signature]

หัวหน้างานบริหารนโยบายและแผน
นายสมชาย เรืองสว่าง

[Signature]

สถาปนิก
นายวัชรพงษ์ พวงลำเจียก

[Signature]

วิศวกรโยธา

วิศวกรโยธา
นายจักรพล ชังขาว

[Signature]

เขียนแบบ
นายวัชรพงษ์ พวงลำเจียก

[Signature]


ประมาณราคา
นายจักรพล ชังขาว

[Signature]


แบบแปลน	มาตราส่วน
แบบประตูรั้วทางเข้า	1:50

หมายเลขแบบ	แผ่นที่	จำนวน
A-17	18	87


Note :
เนื่องจากกระเบื้องดินเผาอาจขาดแคลนจากการขุดค้นพบ
ไม้ยูคาใต้คานคอดิน ให้ออกแบบใช้คานคอดินเป็นวัสดุ

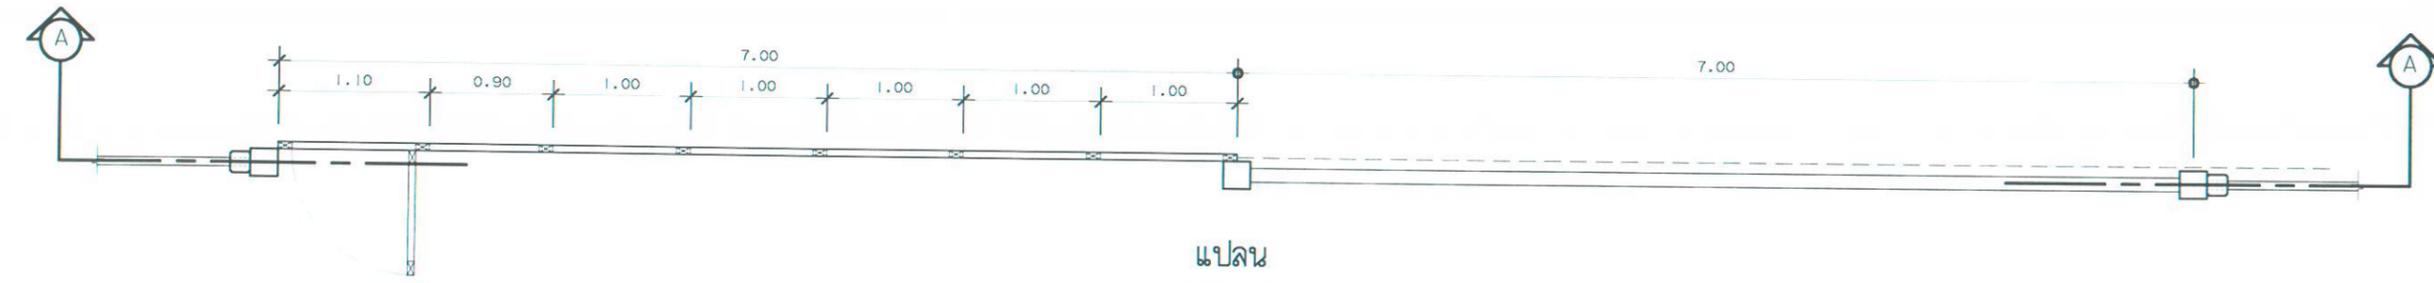


แปลน

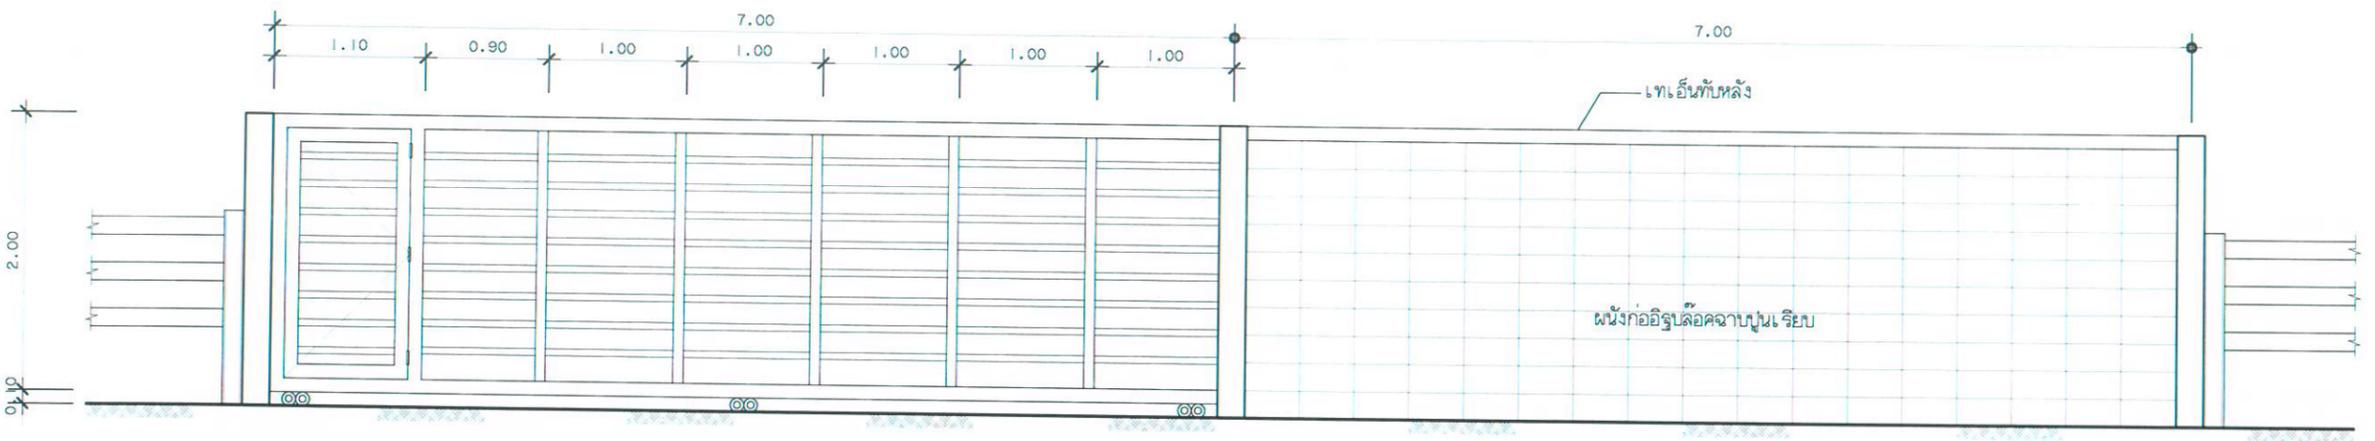

รูปด้าน

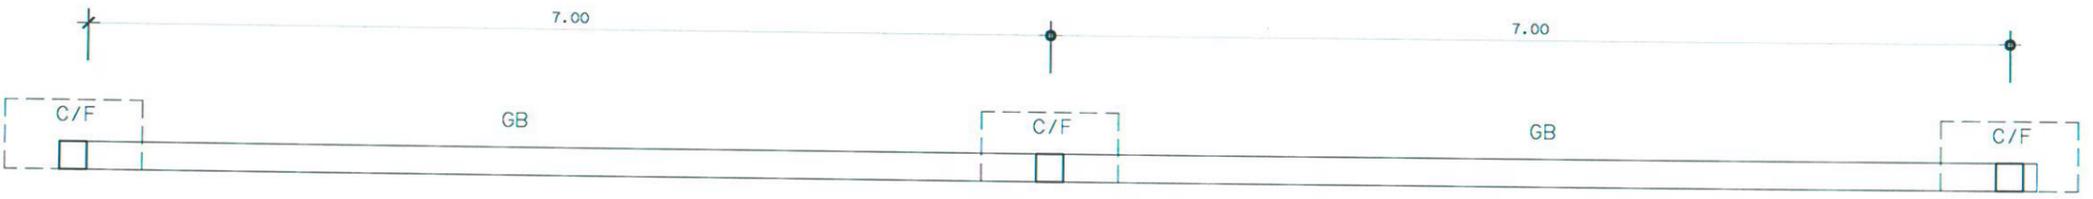

แปลนฐาน เสาตอม่อและคานคอดิน

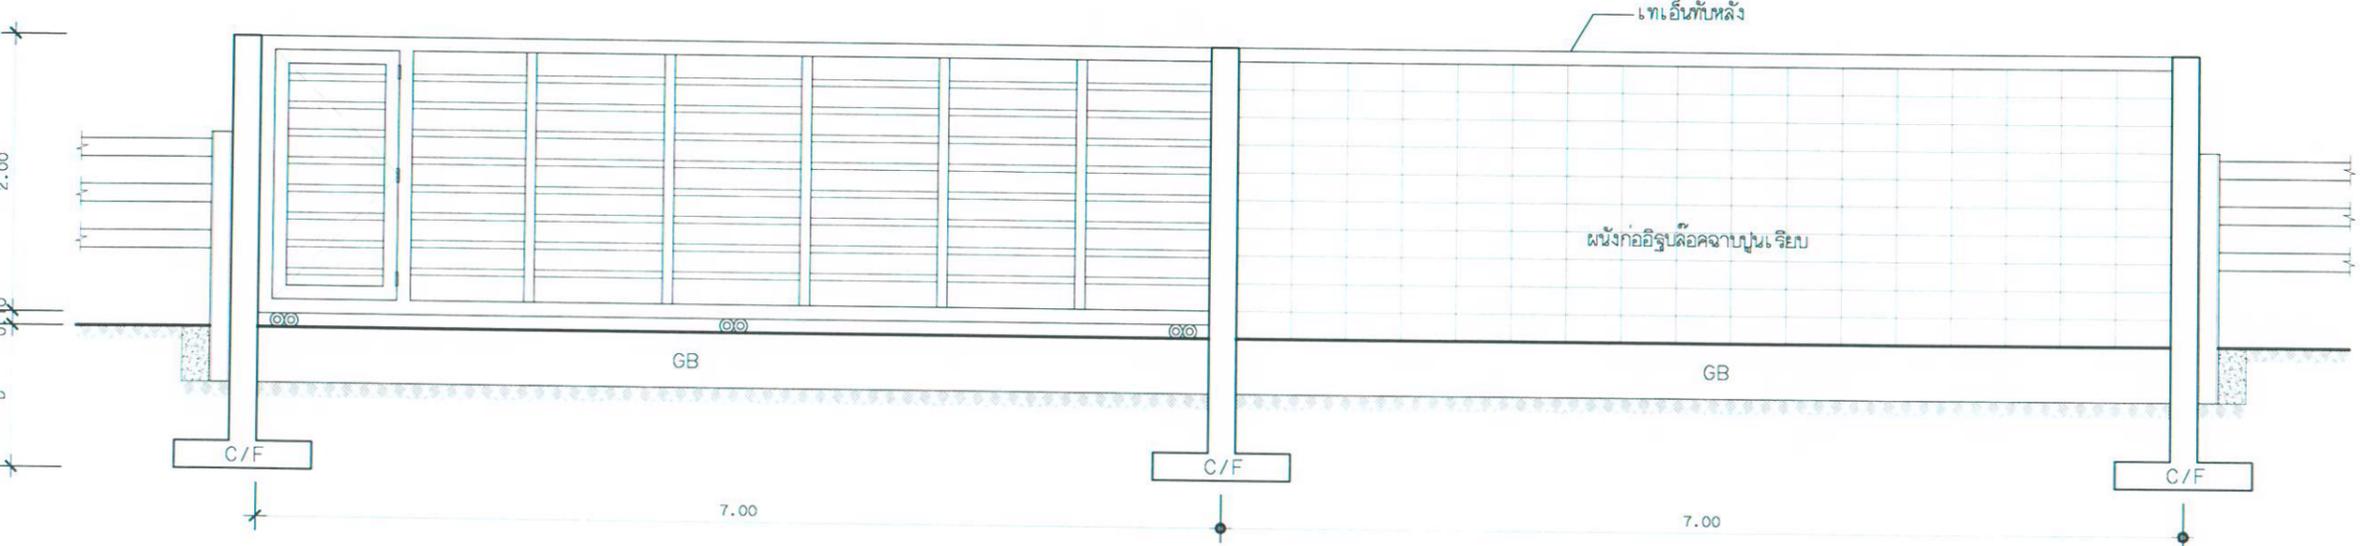

รูปตัด A - A

แบบประตูรั้วทางเข้า
มาตราส่วน 1:50



มหาวิทยาลัยเทคโนโลยีราชมงคลศรีวิชัย
วิทยาเขตนครศรีธรรมราช พื้นที่ทุ่งใหญ่

โครงการ
ปรับปรุงซ่อมแซมหอพักนักศึกษา 1 งาน

คำนำท่งใหญ่ อำเภอทุ่งใหญ่ จังหวัดนครศรีธรรมราช

หน่วยงาน มทร. ศรีวิชัย	งบรายได้คละสม 2562
---------------------------	-----------------------

จังหวัดนครศรีธรรมราช

รองอธิการบดีประจำวิทยาเขตนครศรีธรรมราช
รศ. จารุยา ซอพลอยกลาง

ผู้อำนวยการสำนักงานวิทยาเขตนครศรีธรรมราช
ผศ. อวยพร วงศ์กุล

หัวหน้างานบริหารนโยบายและแผน
นายฉ่ำชาย เรืองสว่าง

สถาปนิก
นายวัชรพงษ์ พวงคำเจียด

วิศวกรโยธา

วิศวกรโยธา
นายจักรพล ชิงขาว


เขียนแบบ
นายวัชรพงษ์ พวงคำเจียด

ประมาณราคา
นายจักรพล ชิงขาว


แบบแสดง	มาตราส่วน
แบบขยายประตูบานเลื่อน	1:25

หมายเลขแบบ	แผ่นที่	จำนวน
A-18	19	87

Note :
เนื่องจากจะดำเนินงานในอาคารเดิมเนื่องจากจะบริหารจัดการพื้นที่
ไม่อนุญาตให้ตัดด้วยเครื่องจักร ใช้มือตัดเหล็กแทนเป็นสำคัญ

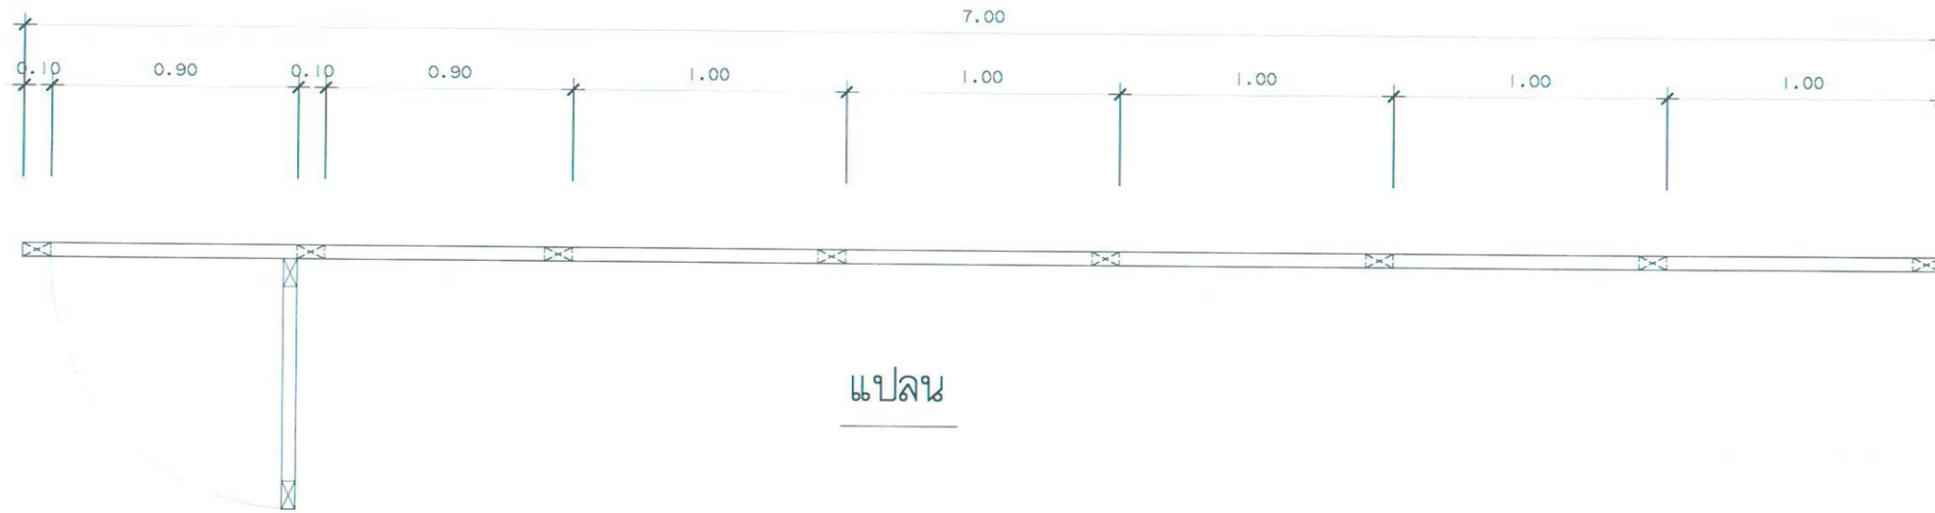


แปลน

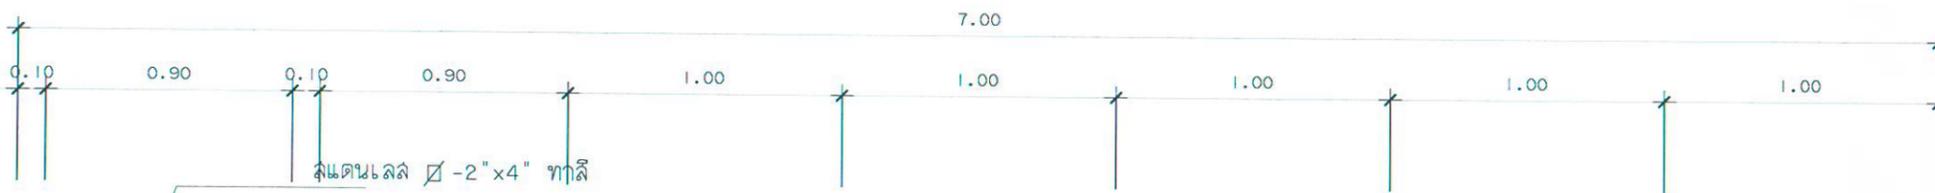

ลัดต้นเหล็ก 2"x4" ทาสี

ลัดต้นเหล็ก 1"x2" ทาสี
ตีเว้นร่อง 0.20 ม.

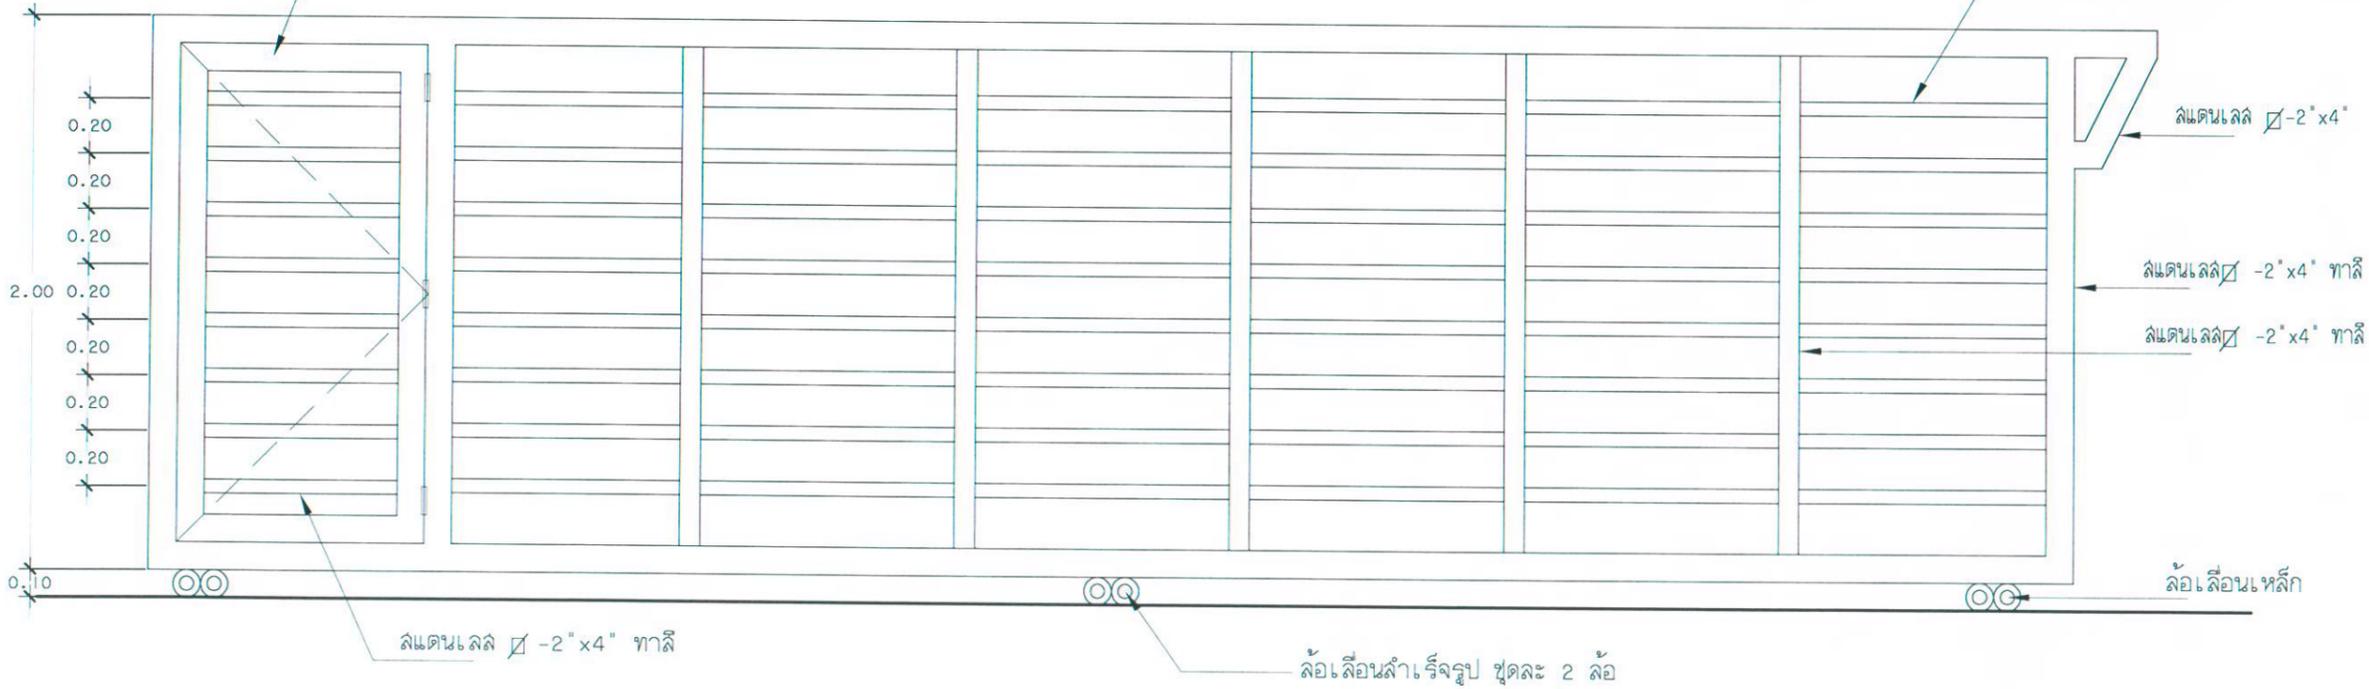


ลัดต้นเหล็ก 2"x4" ทาสี

ล้อเลื่อนล้อรีจรูป ชุดละ 2 ล้อ


ล้อเลื่อนเหล็ก

รูปด้าน


แบบขยายประตูบานเลื่อน
มาตราส่วน 1:25

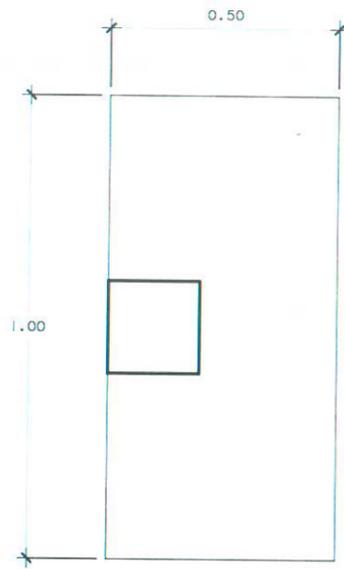


(F)

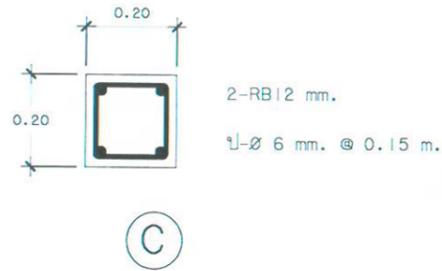


(C)

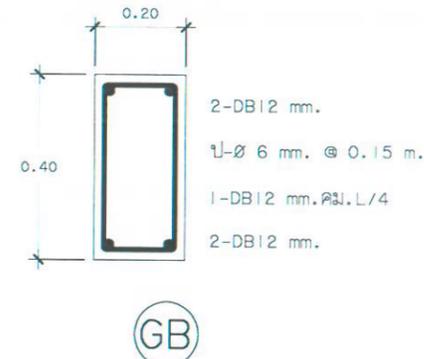


(GB)

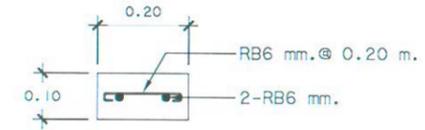

แบบขยายที่หลังผนัง

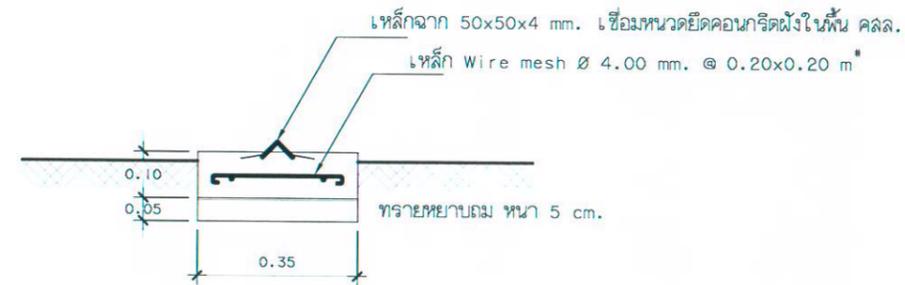


แบบขยายรางเลื่อนประตู

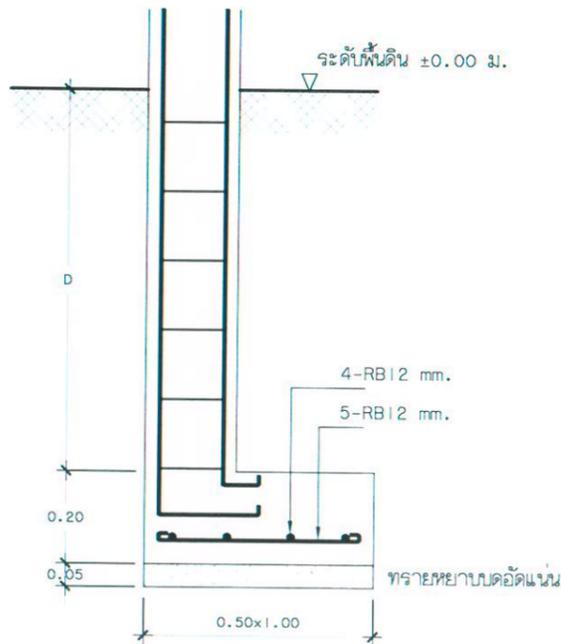

(F)

แบบขยายฐานราก

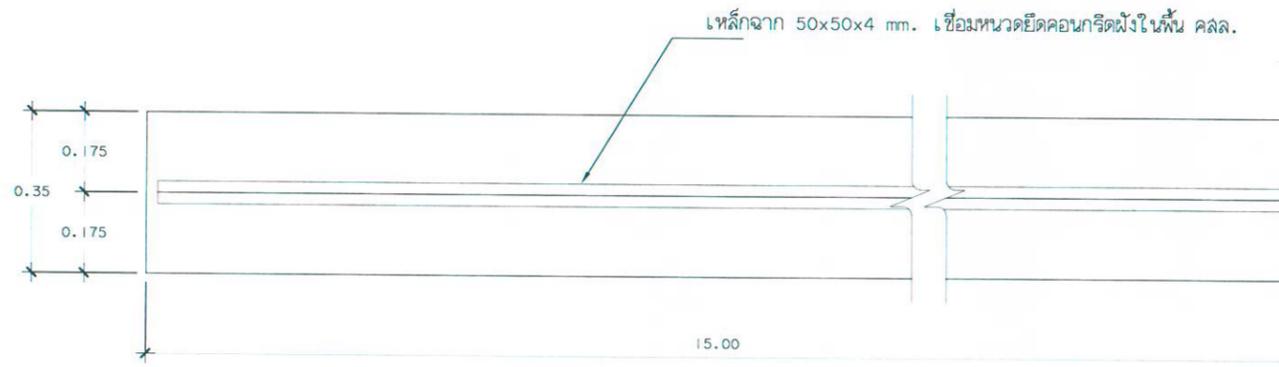

แบบแปลนพื้นรางเลื่อนประตู

แบบขยายวิศวกรรม

มาตราส่วน

1:15



มหาวิทยาลัยเทคโนโลยีราชมงคลศรีวิชัย
วิทยาเขตนครศรีธรรมราช พื้นที่ทุ่งใหญ่

โครงการ
ปรับปรุงซ่อมแซมหอพักนักศึกษา 1 งาน

คำขอร้องใหญ่ อำเภอทุ่งใหญ่ จังหวัดนครศรีธรรมราช

หน่วยงาน มทร. ศรีวิชัย	งบรายได้อะไหล่ 2562
---------------------------	------------------------

จังหวัดนครศรีธรรมราช
รองอธิการบดีประจำวิทยาเขตนครศรีธรรมราช
รศ. จารุยา ขอลอยกลาง

ผู้อำนวยการสำนักงานวิทยาเขตนครศรีธรรมราช
ผศ. อวยพร วงศ์กุล

หัวหน้างานบริหารนโยบายและแผน
นายสมชาย เรืองสว่าง

สถาปนิก
นายวัชรพงษ์ พวงคำเจีย

วิศวกรโยธา

วิศวกรโยธา
นายจักรพล ชิงชา

เขียนแบบ
นายวัชรพงษ์ พวงคำเจีย

ประมาณราคา
นายจักรพล ชิงชา

แบบแปลน	มาตราส่วน
แบบขยายวิศวกรรม	1:15

หมายเลขแบบ	แผ่นที่	จำนวน
A-19	20	87

Note :
เนื่องจากระยะต่างในแบบอาจคลาดเคลื่อนจากระบบการจัดพิมพ์
ไม่อนุญาตให้คัดลอกหรือแก้ไข ให้ยึดตัวแบบที่กำหนดเป็นสำคัญ