

โครงการ







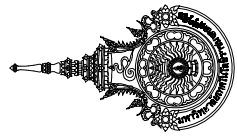









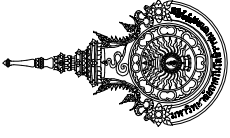

มหาวิทยาลัยเทคโนโลยีราชมงคลศรีวิชัย






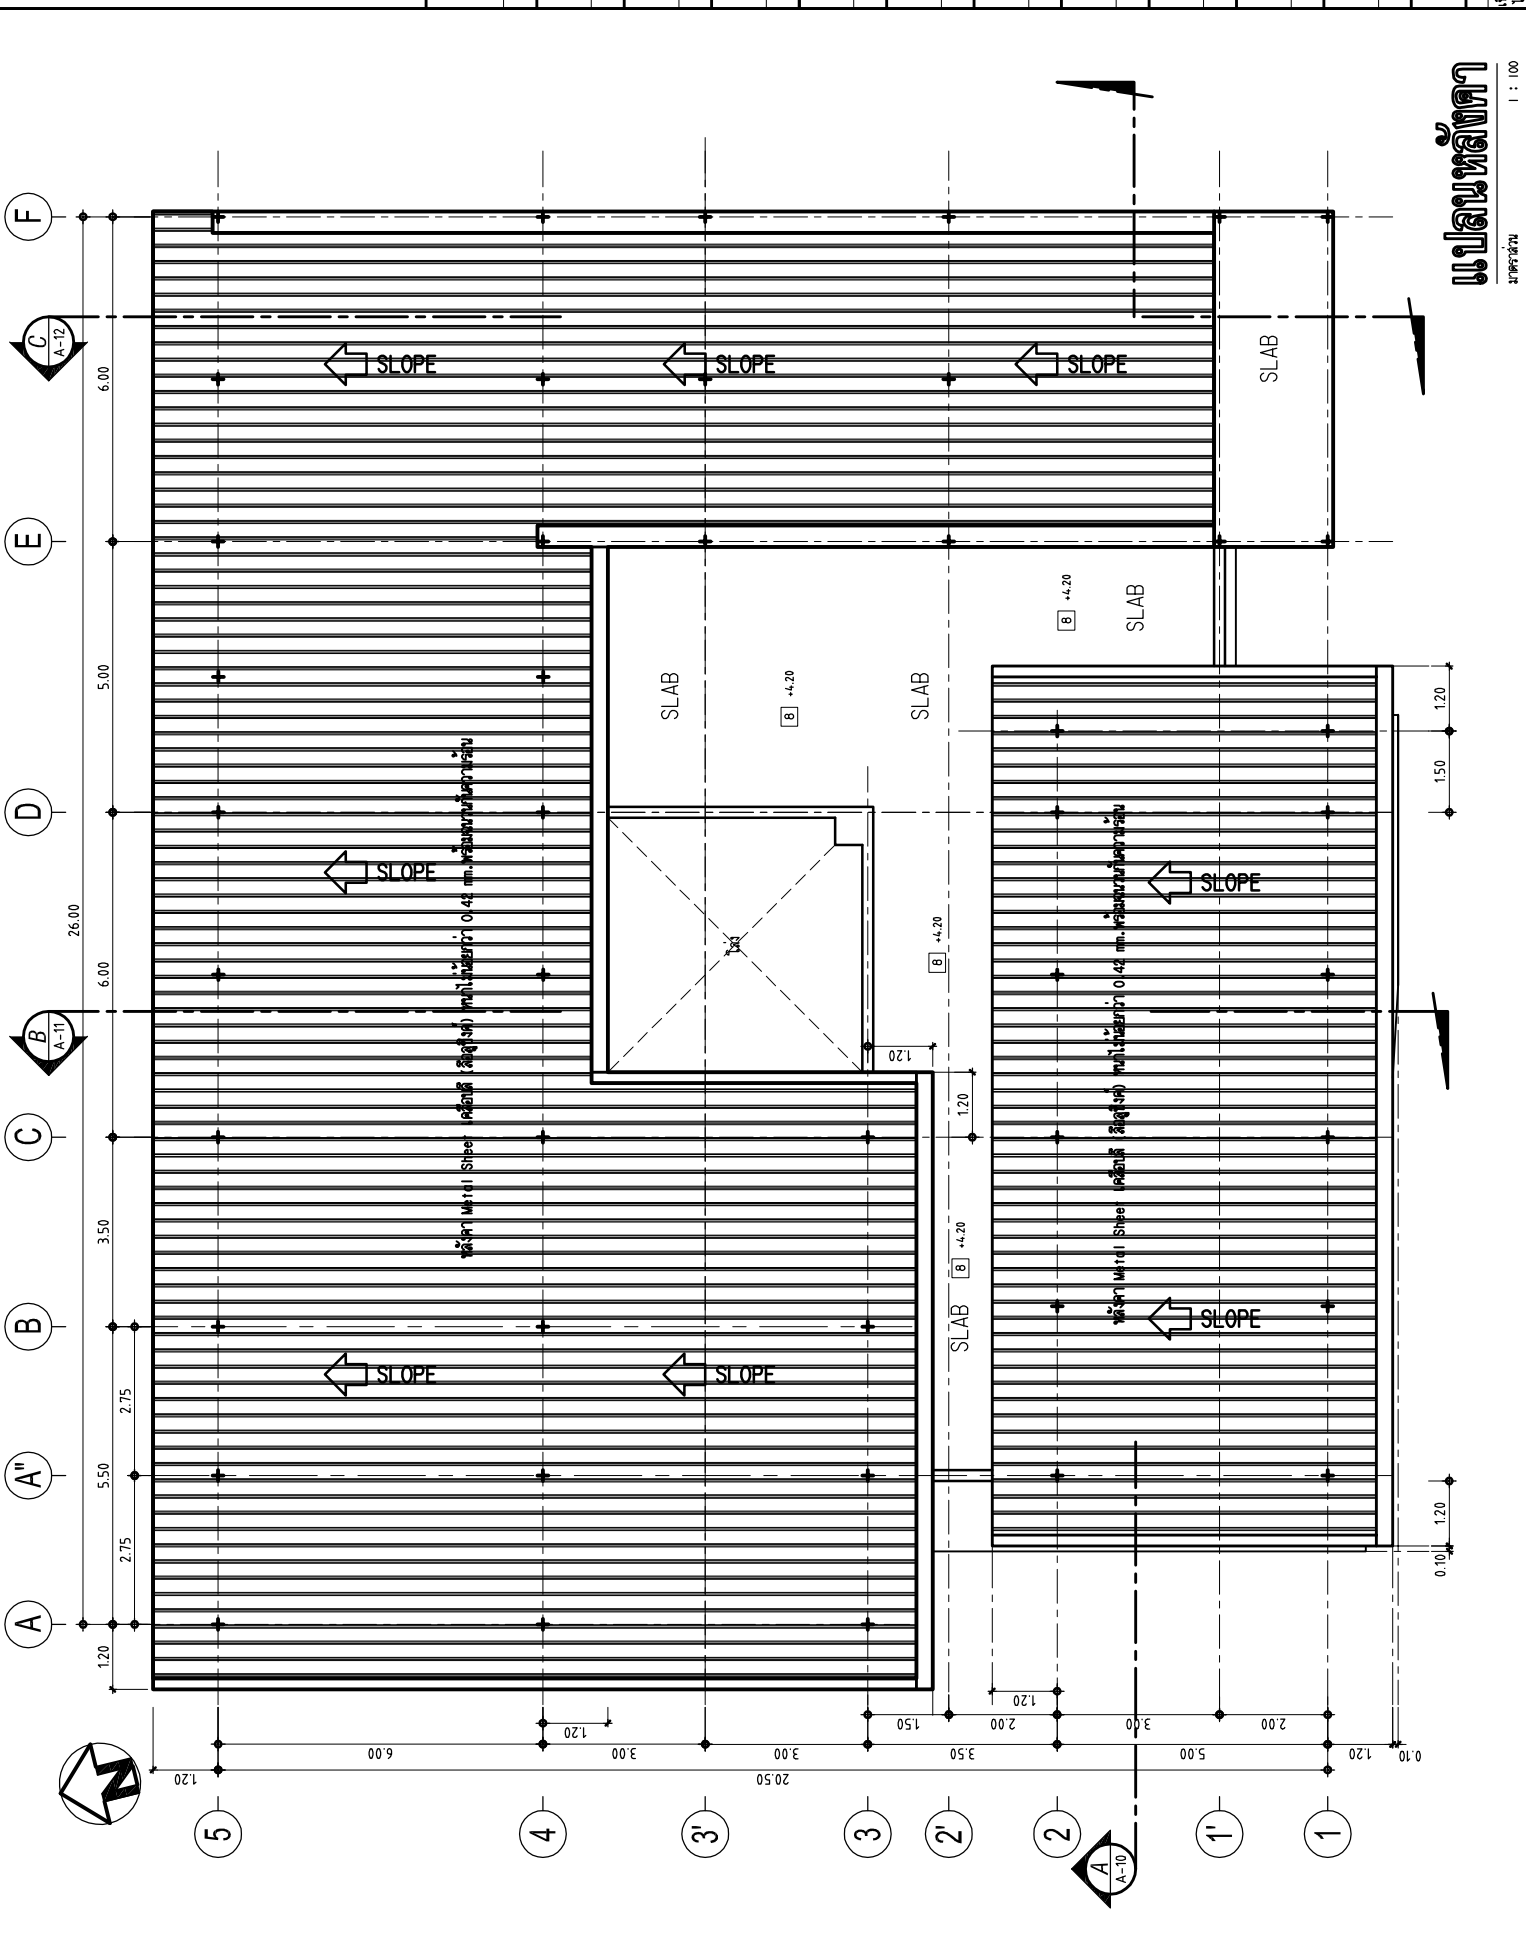

มาตราส่วน 1 : 100

Note :
เป็นงานออกแบบเบื้องต้น อาจมีข้อผิดพลาดได้
โปรดดูรายละเอียดเพิ่มเติมในแบบแปลน

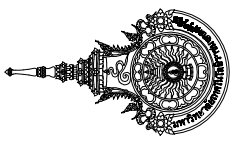

มหาวิทยาลัยเทคโนโลยีราชมงคลศรีวิชัย
วิทยาเขตนครศรีธรรมราช ชั้นที่ 1/หญิง

โครงการ
โรงพยาบาลสัตว์เล็ก 1 หลัง

คำสั่งให้ทำ งานออกแบบ ฉุกเฉินของโครงการ
หมายเลข
มทร. ศรีวิชัย

คณะสถาปัตยกรรมศาสตร์ 2563
รองอธิการบดีประจำวิทยาเขตนครศรีธรรมราช
ดร. จาตุรงค์ ทองชัยกุล

ผู้อำนวยการสำนักงานวิทยาเขตนครศรีธรรมราช
ดร. อธิษฐ์ วงศ์ศักดิ์

หัวหน้างานบริการนิเทศแผนผัง
ดร. สุภาวดี ชูชื่น

สถาปนิก
นายวัชรพงษ์ พวงน้ำเงิน ผ.ศ. 18309

วิศวกรโยธา
นายอัษฎาเดช ชัยขาว พย. 58792.

วิศวกรไฟฟ้า
นายบรรณภัต ชูประเสริฐ พท. 46093

เขียนแบบ
นายวัชรพงษ์ พวงน้ำเงิน

ประเมินราคา
นายอัษฎาเดช ชัยขาว

นายบรรณภัต ชูประเสริฐ วิศวกร



หมายเลขแบบ
A-08


จำนวน
09

หน้า
55


Note :
เป็นงานออกแบบสถาปัตย์และโครงสร้างอาคารเบื้องต้น
ไม่ผูกพันใช้ควบคุมและจัดซื้อ วัสดุอุปกรณ์ก่อสร้าง

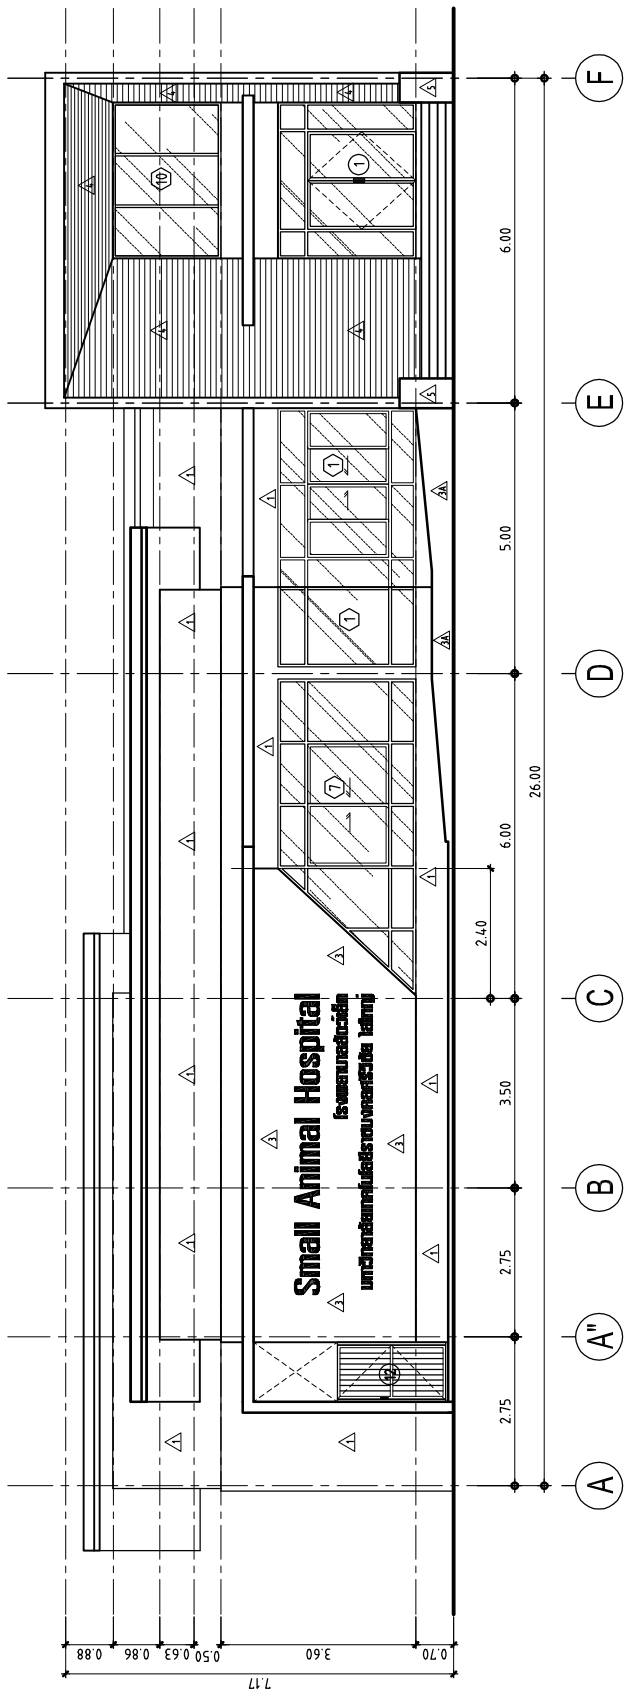

มาตรฐาน
1 : 100

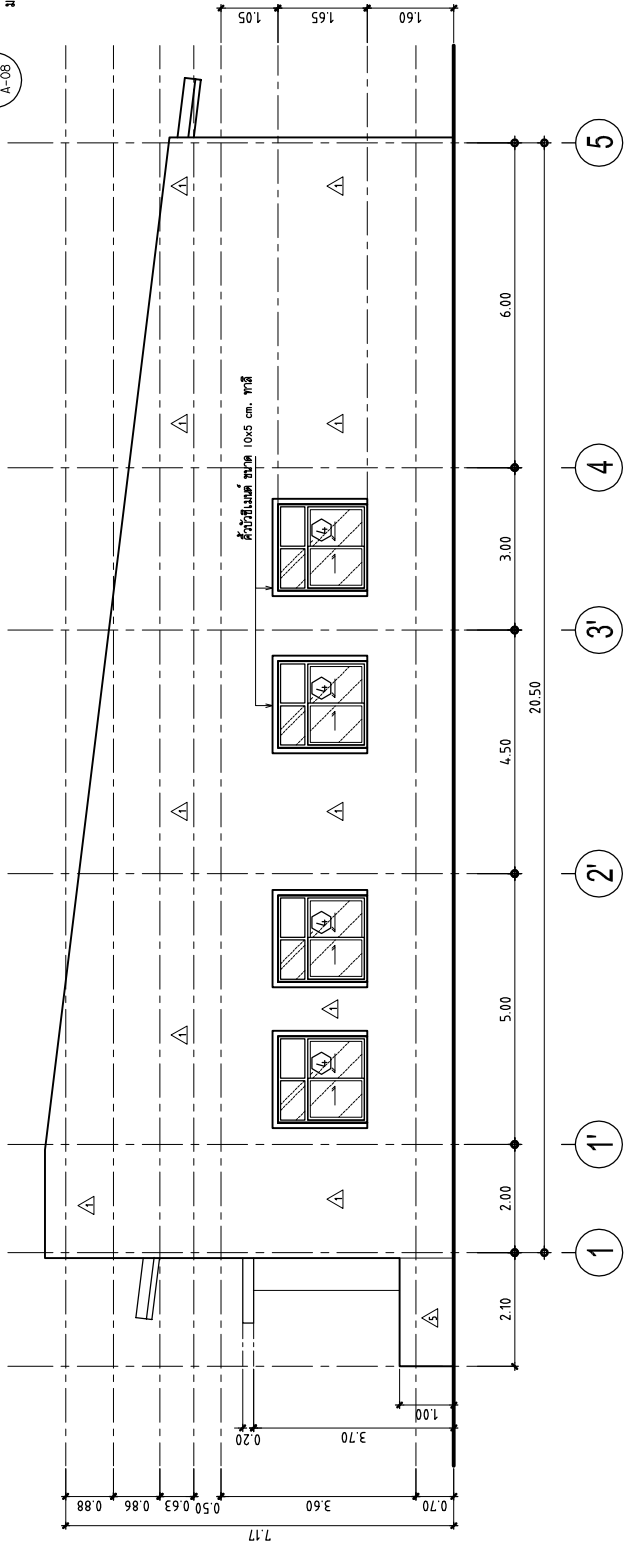

รูปถ่าย 2
มาตรฐาน
1 : 100

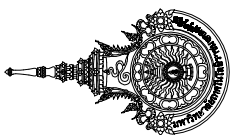

มหาวิทยาลัยเทคโนโลยีราชมงคลศรีวิชัย
วิทยาเขตนครศรีธรรมราช ชั้นที่ ๓ หมู่ ๓

โครงการ

พิกัดงาน
มทร. ศรีวิชัย
คณะสถาปัตยกรรมศาสตร์ 2563












รูปถ่าย 3, รูปถ่าย 4

หมายเลขแบบ
A-09 10 55

Note :
เป็นงานที่จัดทำขึ้นโดยอาจารย์ผู้ควบคุมงาน
และนักศึกษาผู้ควบคุมงานร่วมกัน

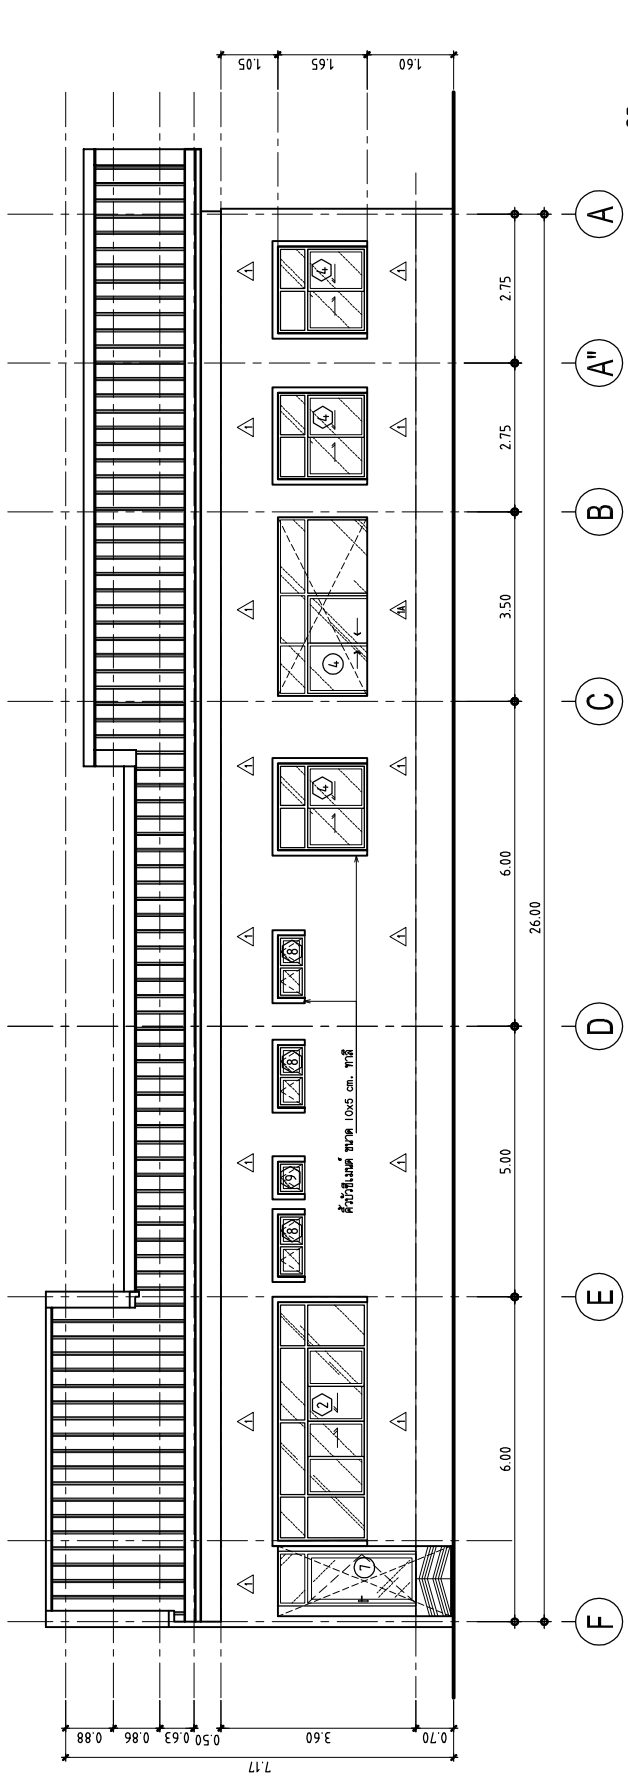

มาตราส่วน 1 : 100

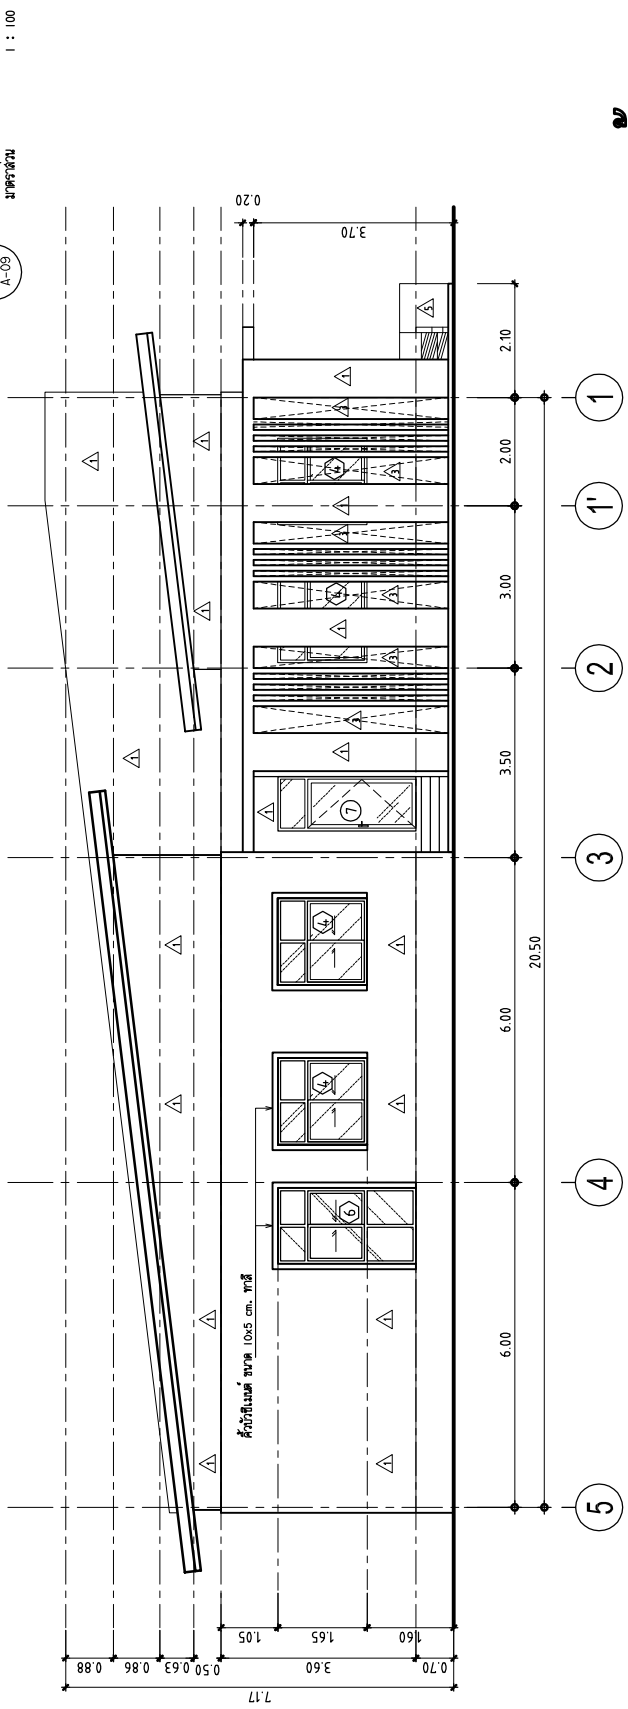

รูปถ่าย 4
รูปถ่าย 4
มาตราส่วน 1 : 100