

มหาวิทยาลัยเทคโนโลยีราชมงคลศรีวิชัย  
วิทยาเขตนครศรีธรรมราช พื้นที่วังใหญ่

โครงการ

โครงการอาคารอเนกประสงค์ 1 หลัง




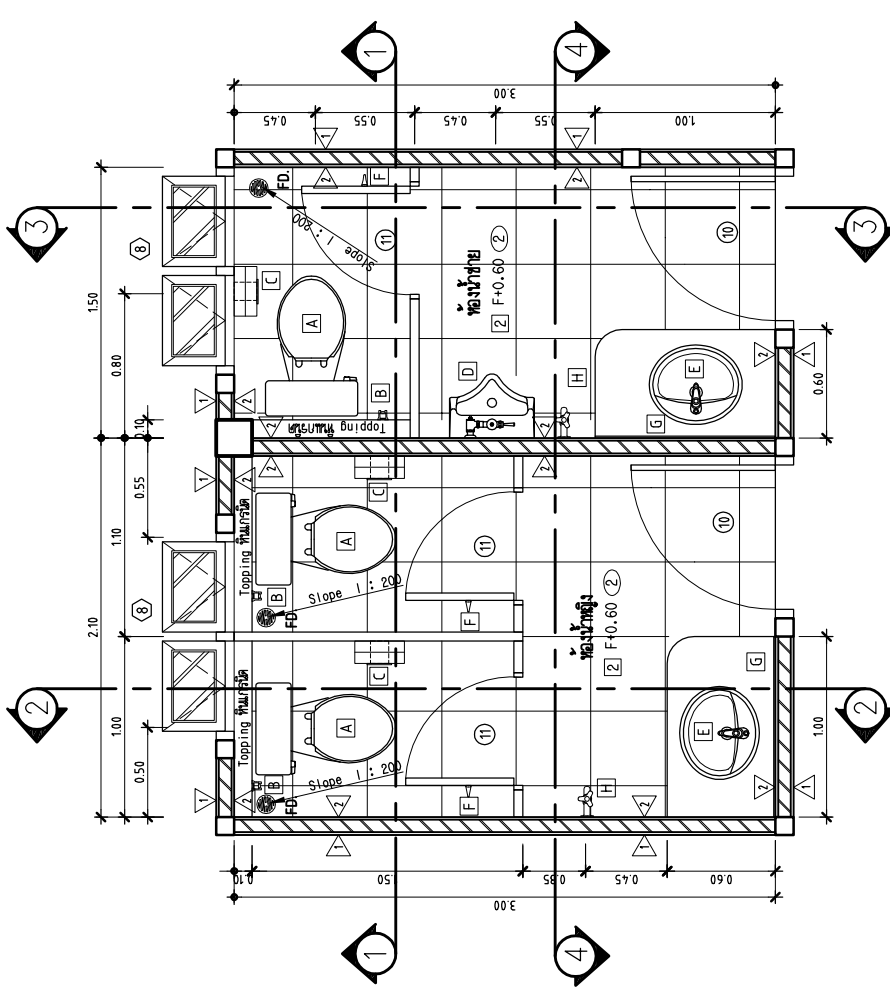

หน้าอาคารยื่นเหนือคาน 9 มม. ฐานปูนเสริม สังกะสีขึ้น โครมเงาครึ่งวงกลม 1x25  
ผนังใช้วัสดุกระเบื้องเคลือบสีเทา (สีและรูปถ่ายแนบมา)

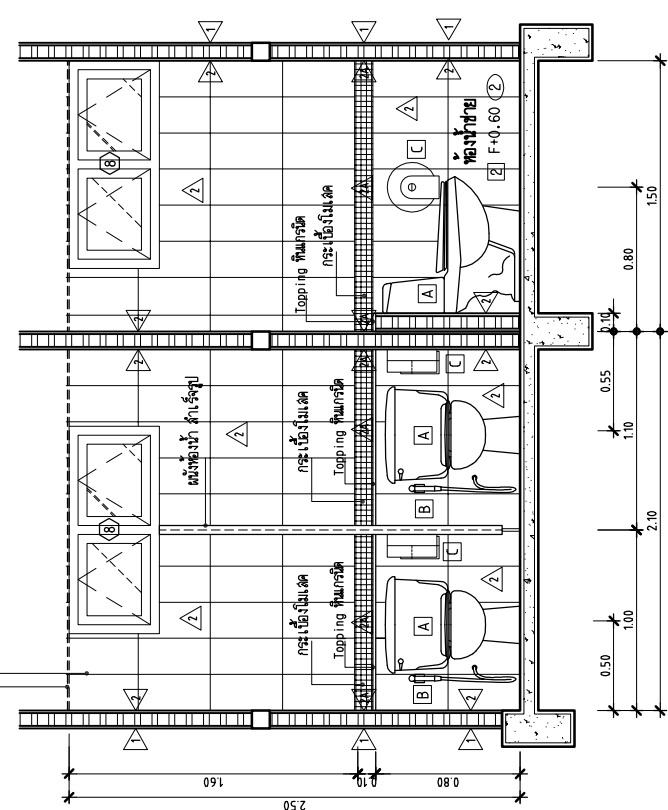

แปลนห้องน้ำ


รูปตัด 1-1

# แบบขยายของห้องน้ำชาย-หญิง

\*\*\* หมายเหตุ \*\*\*  
ผนังห้องน้ำ สังกะสีขึ้น พื้นกระเบื้องเป็น MFF ความหนา 25 มม. พร้อมอุปกรณ์ติดตั้ง ครบชุด





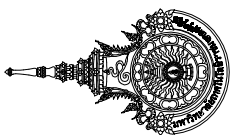

มหาวิทยาลัยเทคโนโลยีราชมงคลศรีวิชัย  
วิทยาเขตนครศรีธรรมราช พื้นที่ทุ่งใหญ่

โครงการ  
โครงการอาคารต้นกล้า 1 หลัง








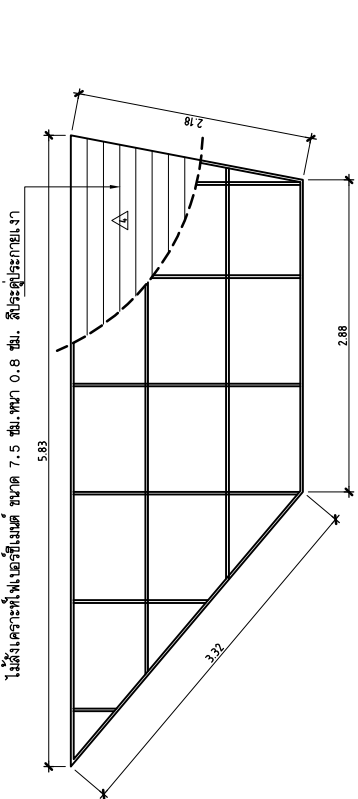

แบบขยายโครงเหล็กคานบน




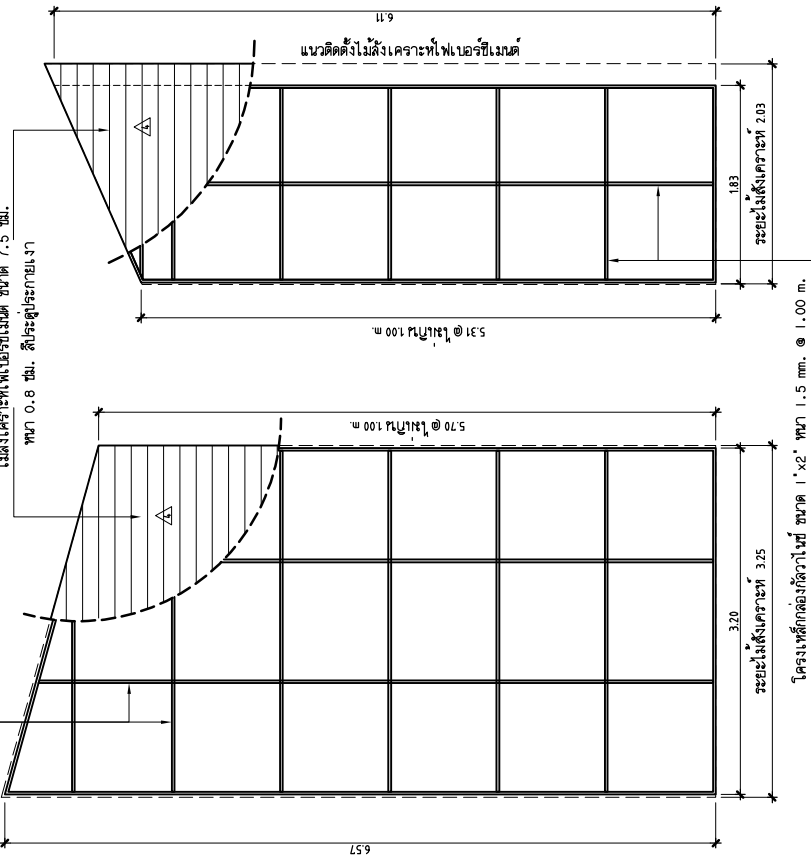


แบบขยายโครงเหล็กคานขวา


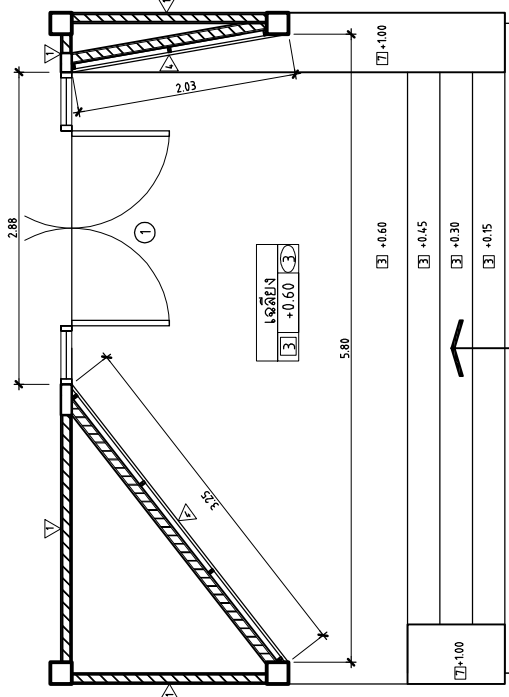

แปลน

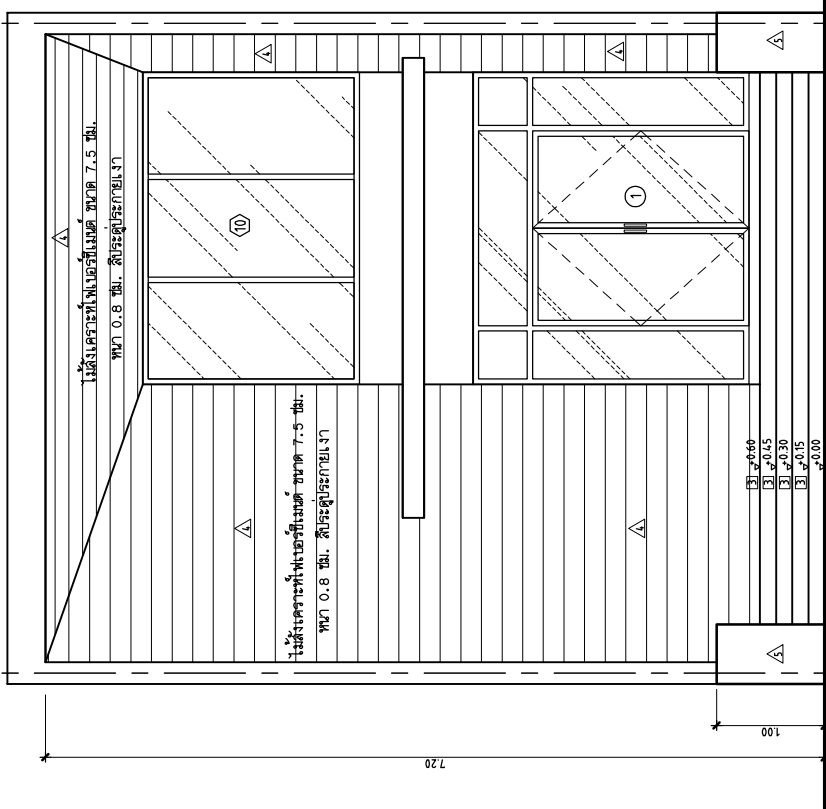

แบบขยายโครงเหล็กคานซ้าย


ฐาน

ระดับความสูงและความกว้างของโครงเหล็กคานตามภาคเคลื่อน ให้ผู้ปฏิบัติงานทำการวัดระยะที่ติดตั้งโครงเหล็กคานตามข้างผนังจริง

Note :  
1 : 50

รูปที่ 1

หน้า 1

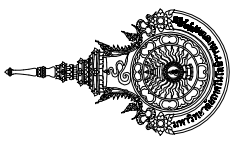

มหาวิทยาลัยเทคโนโลยีราชมงคลศรีวิชัย  












ระยะเว้นของตัวอักษรให้ยึดถือตามความเหมาะสม และพื้นที่ติดตั้งทำงาน

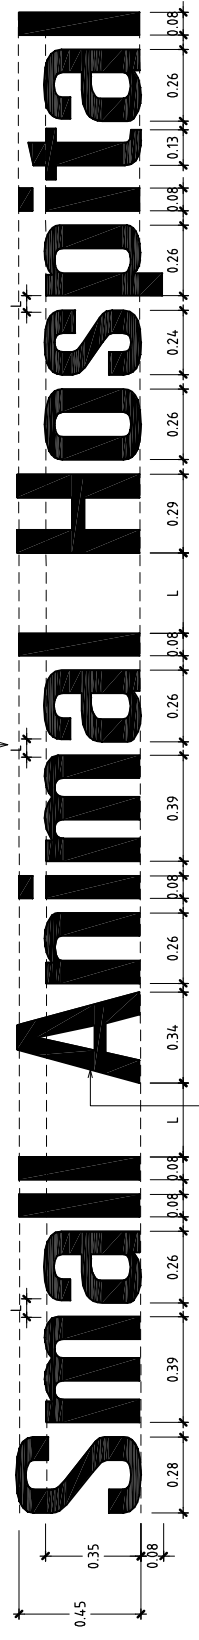

แผนผังต้นแบบ ลดตัดเป็นรูปตัวอักษร ความหนาตัวอักษร 5 cm.

**ป้ายชื่อภาษาอังกฤษ**


ระยะเว้นของตัวอักษรให้ยึดถือตามความเหมาะสม และพื้นที่ติดตั้งทำงาน

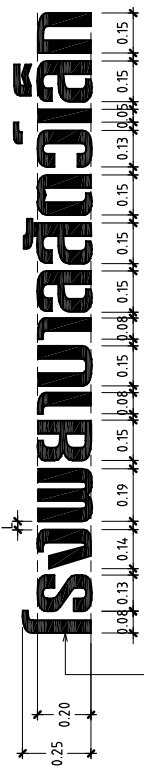

แผนผังต้นแบบ ลดตัดเป็นรูปตัวอักษร ความหนาตัวอักษร 5 cm.

**ป้ายชื่อภาษาไทย**

ระยะเว้นของตัวอักษรให้ยึดถือตามความเหมาะสม และพื้นที่ติดตั้งทำงาน

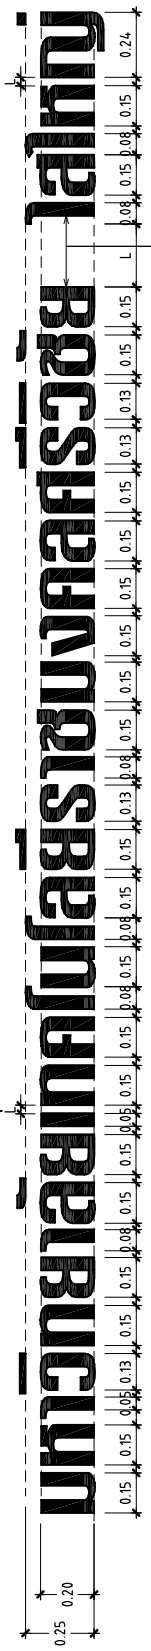


แผนผังต้นแบบ ลดตัดเป็นรูปตัวอักษร ความหนาตัวอักษร 5 cm.

**ป้ายชื่อภาษาไทย**

- \*\*\* หมายเหตุ \*\*\*
- วิธีการติดตั้งตัวอักษรให้ไปไปตามแบบมาตรฐานการติดตั้ง หรือดูคู่มืองานเป็นผู้กำหนด
- ให้ใช้ขนาด DSU\_Pat Pong Extendeg
- ตัวอักษรทำจากแผ่นต้นแบบ ลดตัดเป็นรูปตัวอักษร ความหนาตัวอักษร 5 cm.

**แบบขยายป้ายชื่อภาษาไทย**

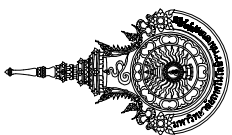

มหาวิทยาลัยเทคโนโลยีราชมงคลศรีวิชัย  
วิทยาเขตนครศรีธรรมราช พื้นที่ทุ่งใหญ่

โครงการ  
โครงการอาคารต้นกล้า 1 หลัง











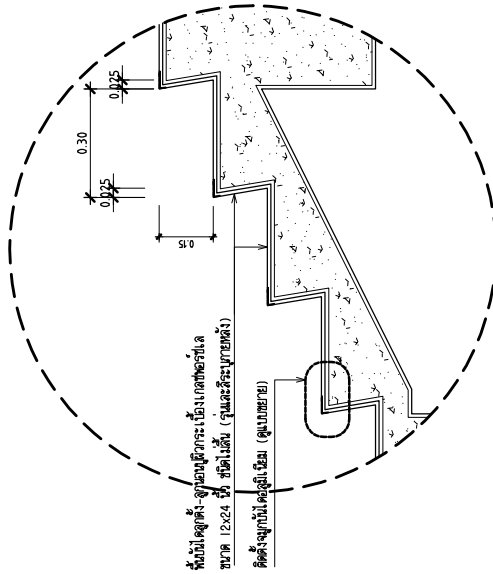



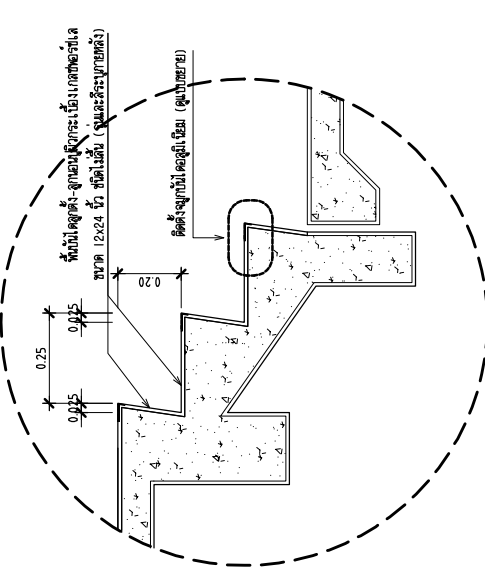


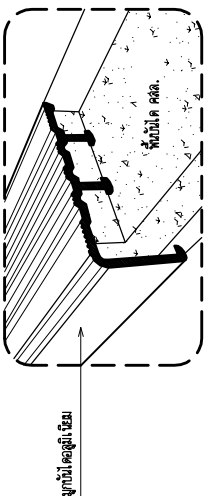

มาตราส่วน no scale

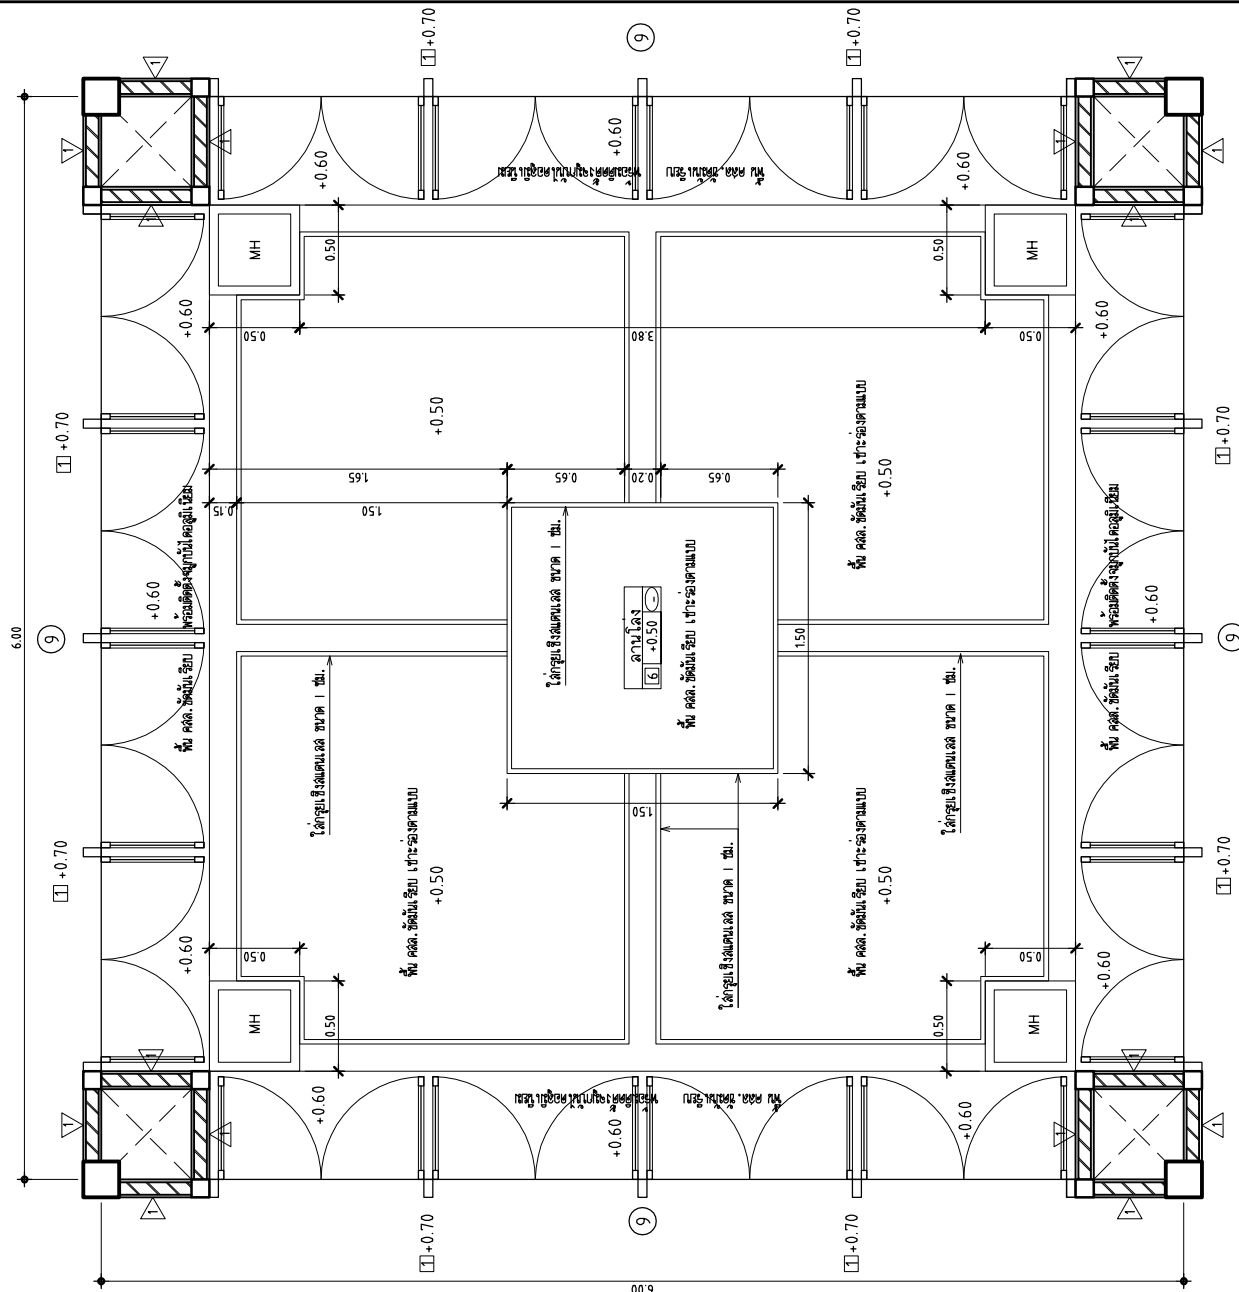


แปลนลานโถง

แบบขยายลานโถง  
มาตราส่วน 1:30





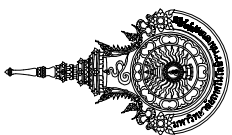

มหาวิทยาลัยเทคโนโลยีราชมงคลศรีวิชัย  
วิทยาเขตนครศรีธรรมราช พื้นที่ทุ่งใหญ่

โครงการ  
โครงการอาคารอเนกประสงค์ 1 ชั้น






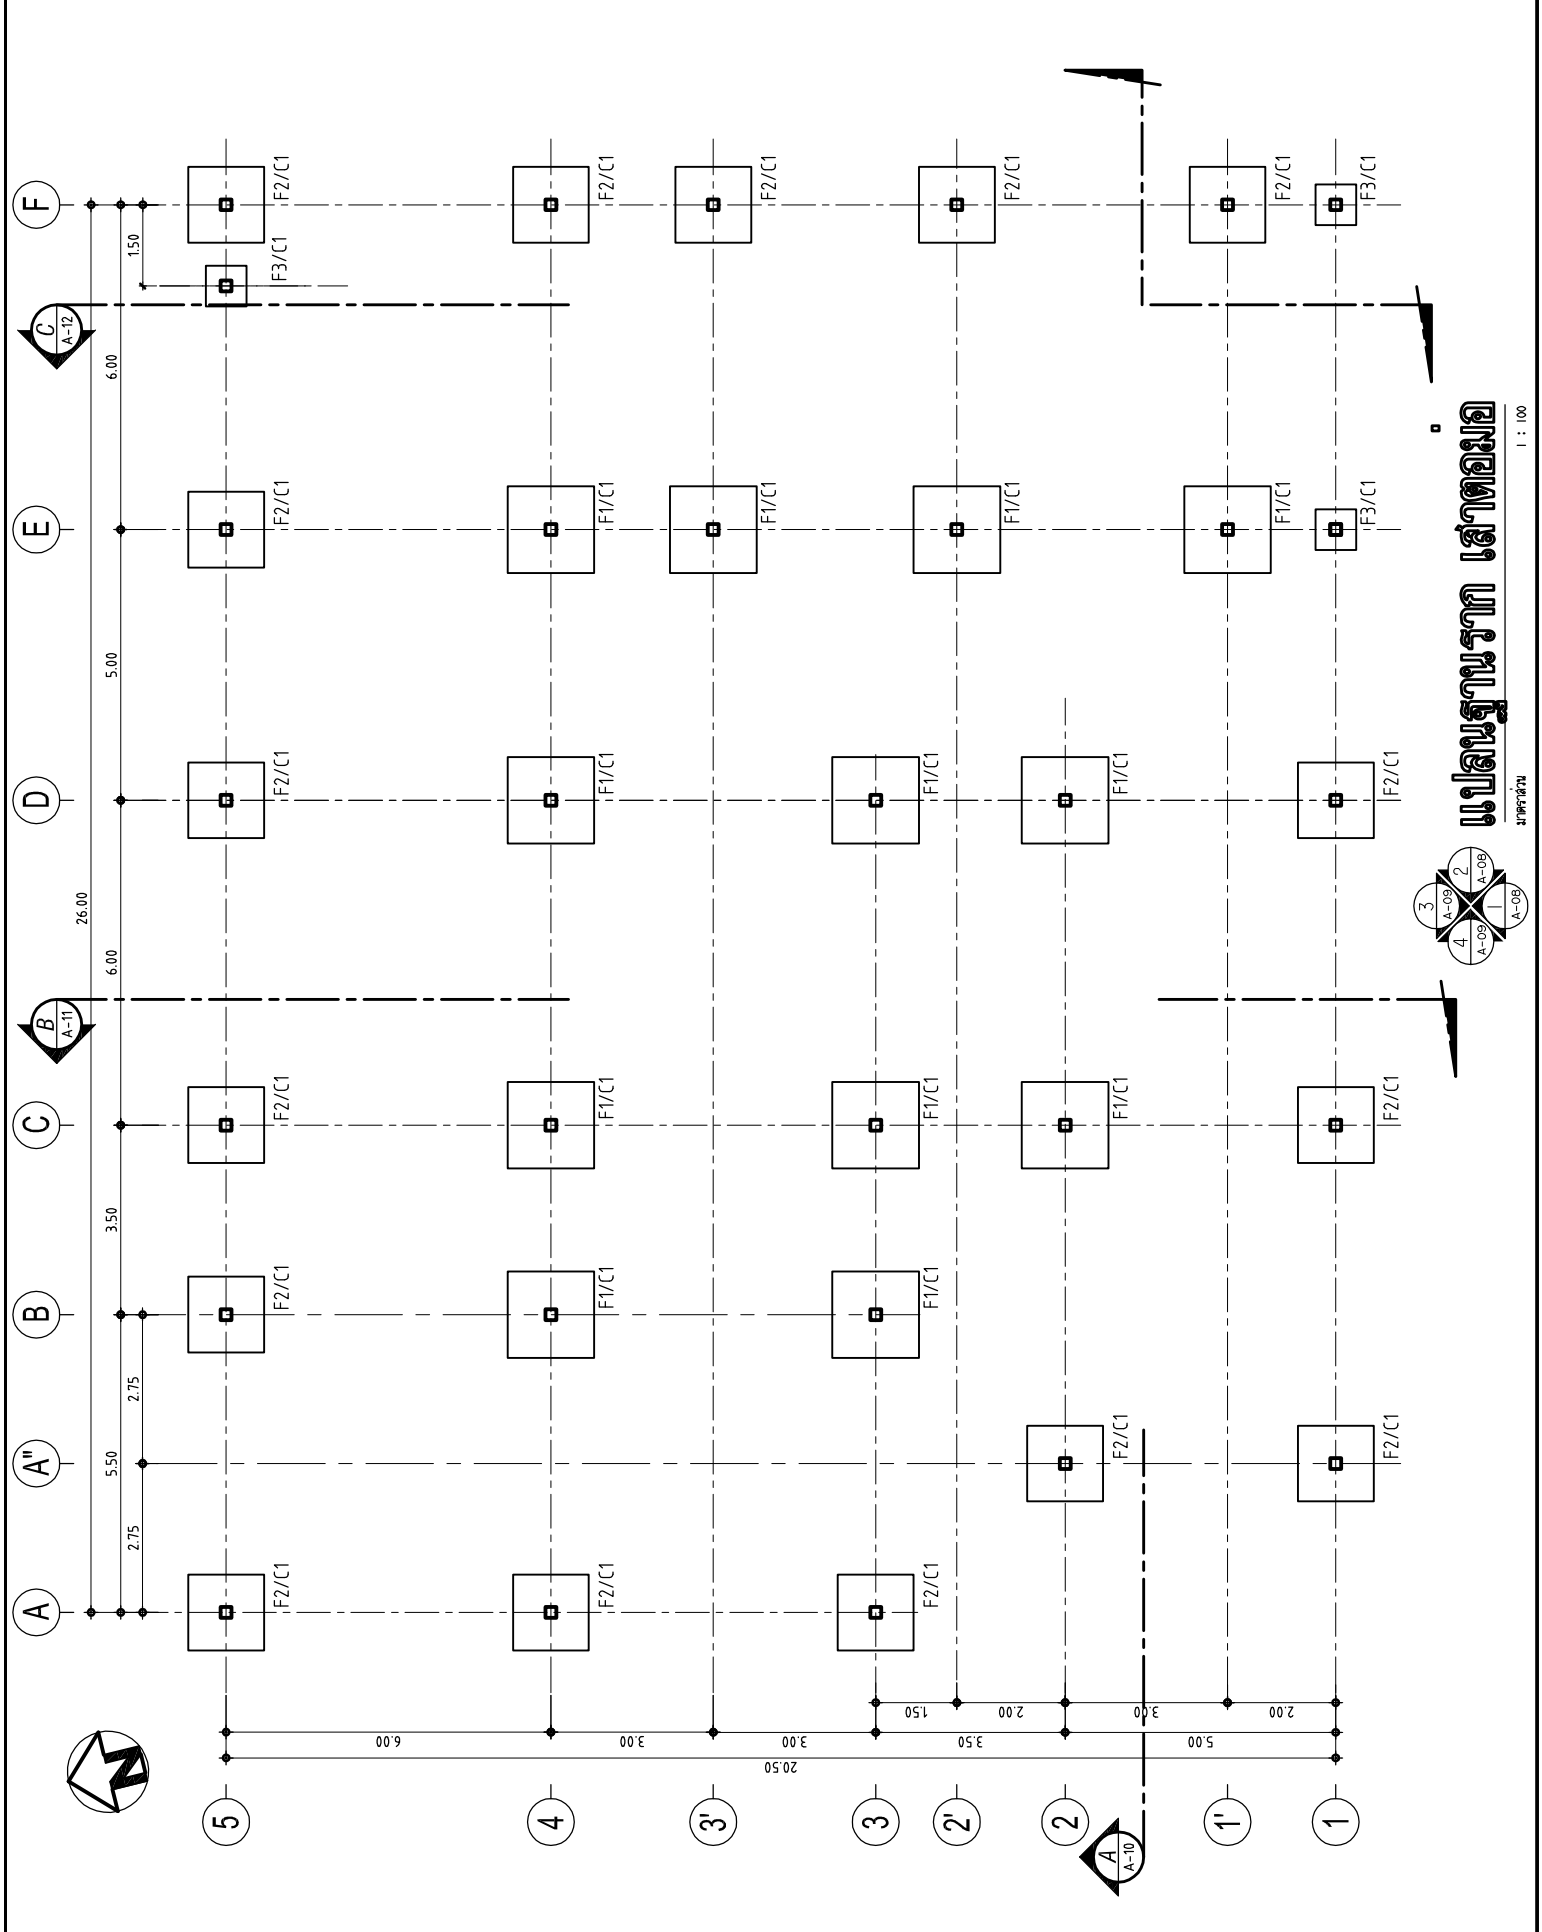

แบบแปลนฐานราก เสาตอมอด  
มาตราส่วน 1 : 100

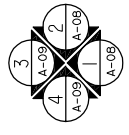



